




Kanton Glarus
Gemeinde Oberurnen

Auflageexemplar

WALDFESTSTELLUNGSPLAN DORF

Mst. 1 : 1000

Waldfeststellung gemäss Art. 9 des kantonalen Waldgesetzes vom 7. Mai 1995

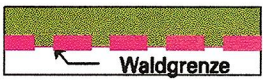

Waldgrenze im Bereich der Bauzonen

Direktion für Landwirtschaft, Wald und Umwelt des Kantons Glarus

Datum: R. Widmer, Regierungsrat

7.06.04

[Signature]


432-01
26. April 2004

Grösse: 30/63
Revidiert:

Gez. aw Kontr. IK
Plotfile: ..

R+K Remund + Kuster Büro für Raumplanung AG

Churerstrasse 47 Telefon 055 410 19 60
8808 Pfäffikon SZ Telefax 055 410 33 18
E-Mail r+k@remund-kuster.ch
Internet www.remund-kuster.ch

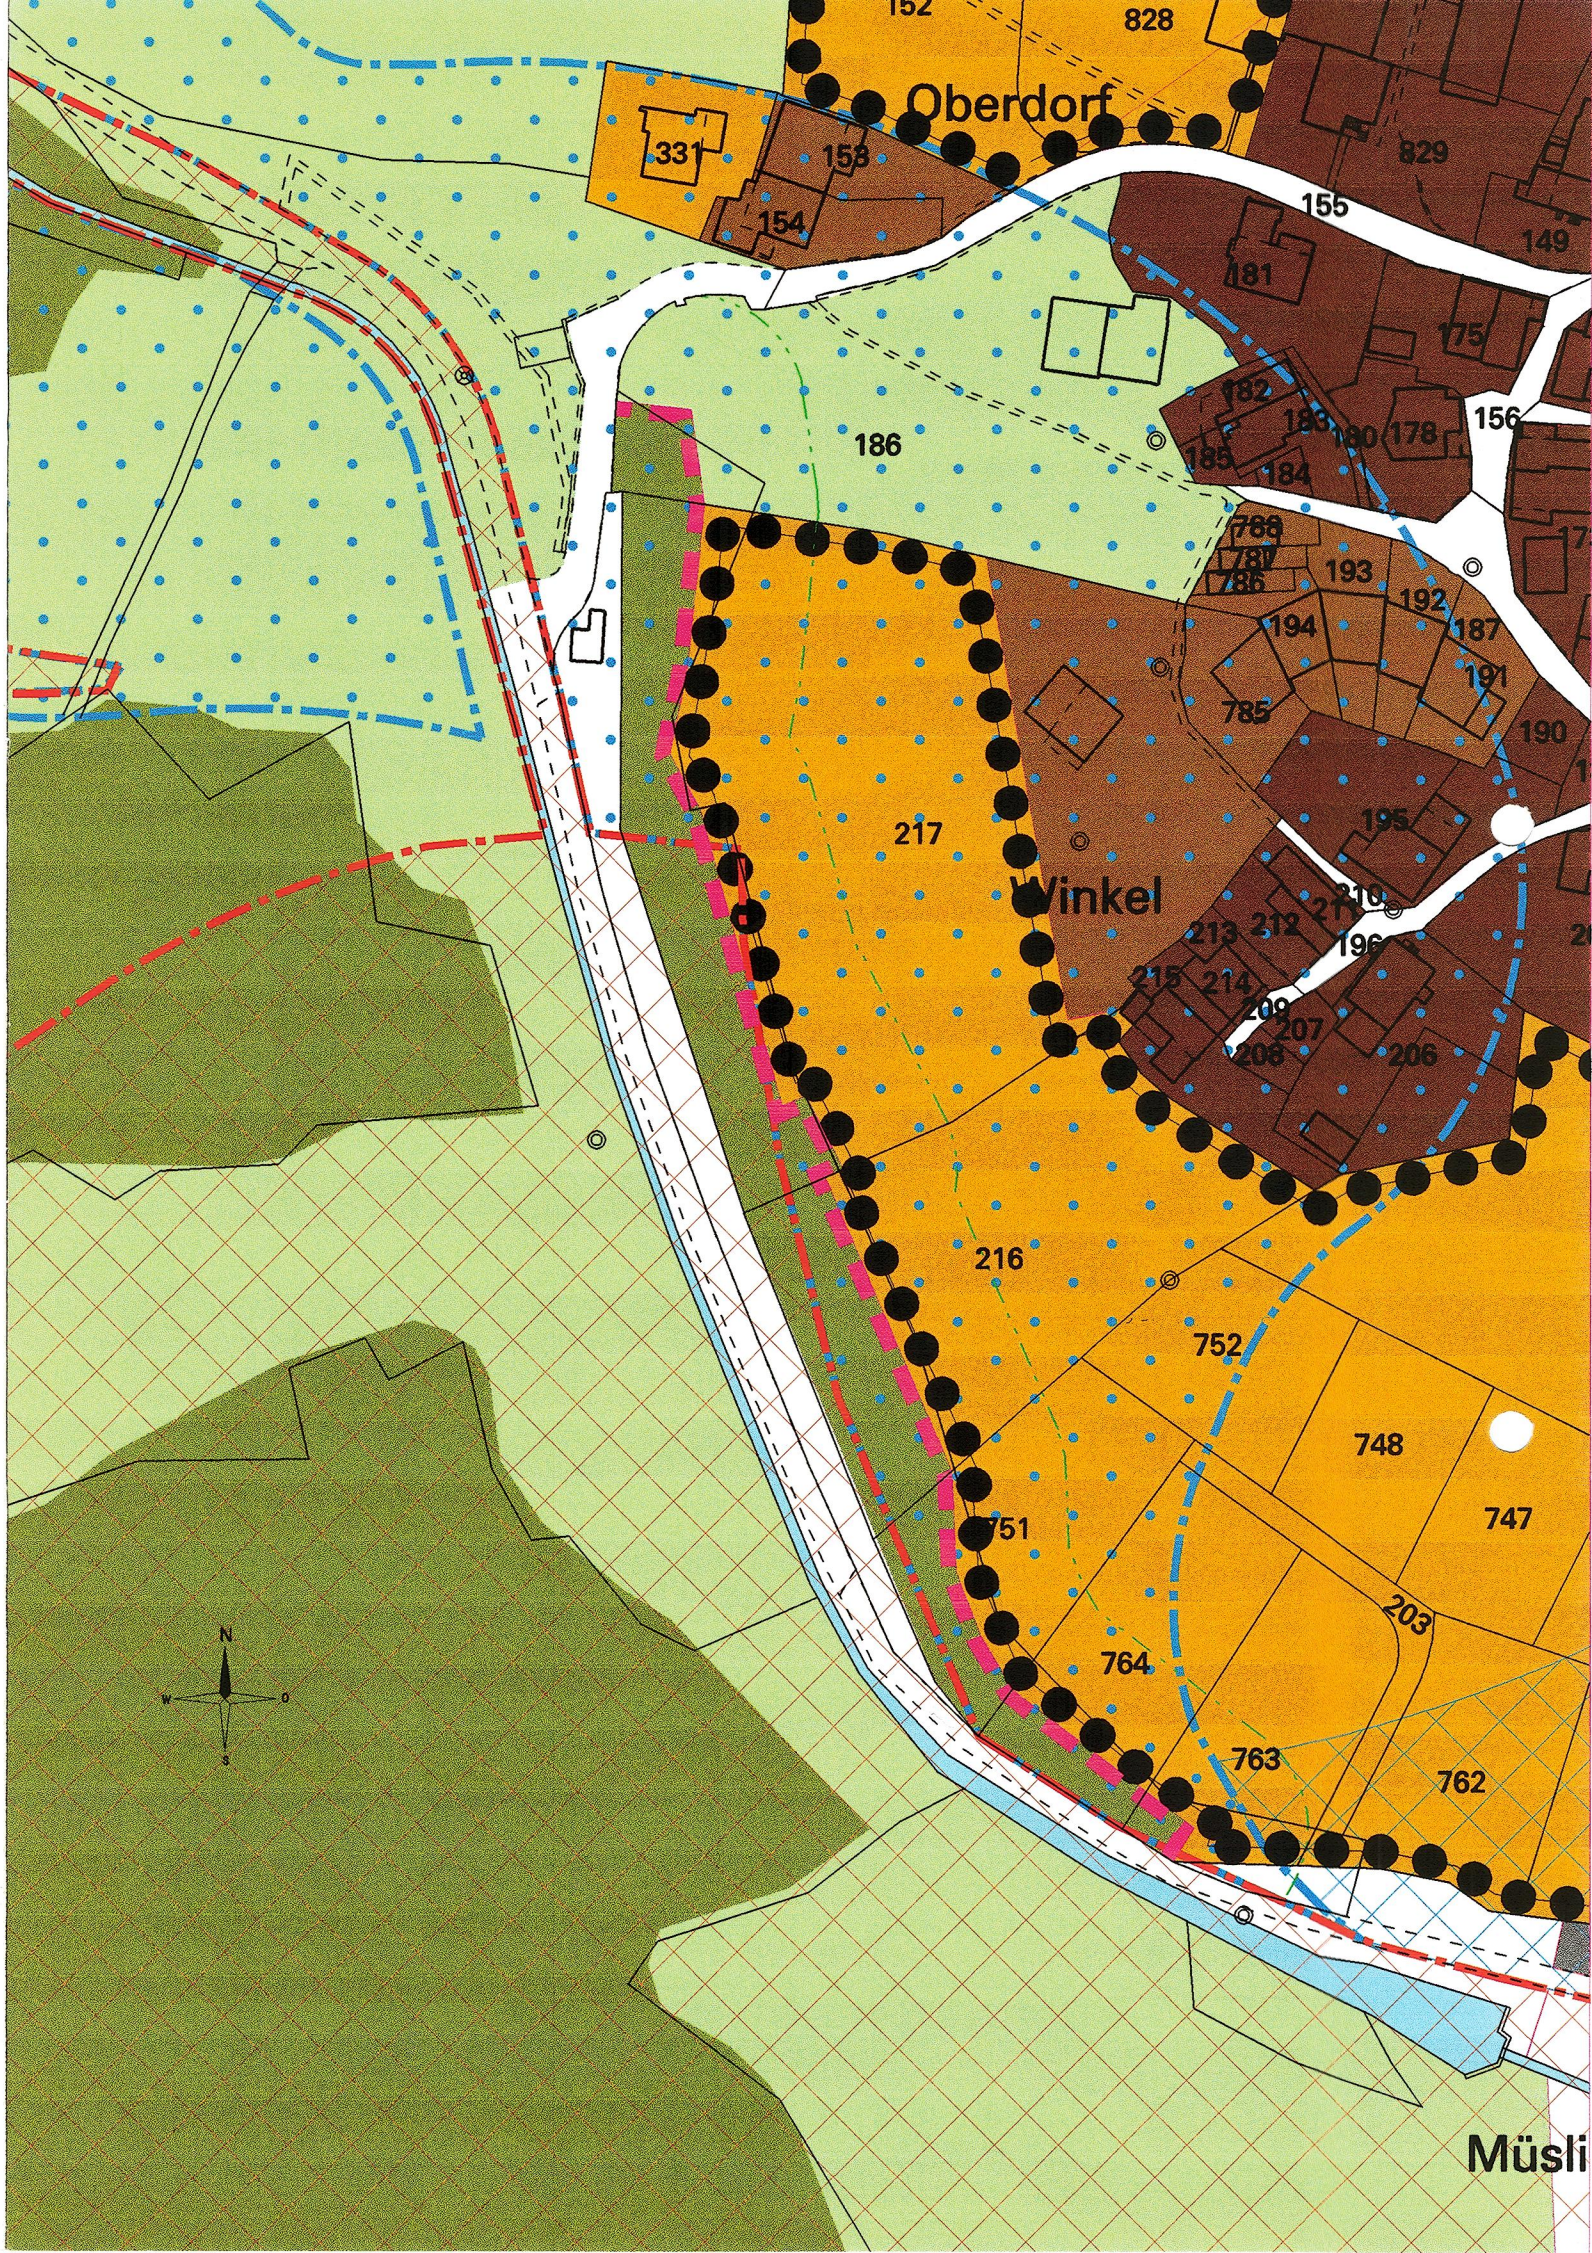

Orientierender Planinhalt

Legende zum Zonenplan		ES
K	Kernzone	III
DK	Dorfkernzone	III
WG	Wohn- und Gewerbezone	III
W2	Wohnzone 2	II
W3	Wohnzone 3	II
W4	Wohnzone 4	II
OeB/A	Zone für öffentliche Bauten und Anlagen	III
G	Gewerbezone	III
I	Industriezone	IV
F	Freihaltezone	III
LA	Land- und Alpwirtschaftszone	III
UeG	übriges Gemeindegebiet	III
	Umgebungsschutz	
	Objektschutz	
	Landschaftsschutz	
	Gefahrenzone rot	
	Gefahrenzone blau (Sturzereignisse) [Überlagerung Bauzonen]	
	Gefahrenzone blau (Wasserereignisse) [Überlagerung Bauzonen]	
	Überbauungsplanpflicht	
	Gewässer	
	Wald	
	Talbasis Gefahrenggebiet kant. Richtplan	
	Baulinie	
	Waldabstandslinie	