

Teiländerung Zonenplan "Buchholz"

gemäss § 19 PBG



Reproduziert mit Bewilligung von swisstopo (JA130142)

Mitwirkung vom:	29. April 2015	bis:	12. Juni 2015
Vorprüfungsbericht vom:	24. September 2015		
Öffentliche Auflage vom:	1. Februar 2016	bis:	1. März 2016

Erlassen von der Gemeindeversammlung am:
 Der Gemeindepräsident:

23. September 2016
 Der Gemeindeschreiber:

Christian Marti

Max Widmer

Genehmigung durch das Departement Bau und Umwelt des Kantons Glarus:


 Kaspar Becker

- 6. JUNI 2019

Massstab 1:2'000

F:\daten\14-12-085-00\11_PLAENE\GIS\BEADAT_TZP_Kleinzaun_Buchholz\PROJEKT\TZP_Buchholz_180222.mxd

Proj. Nr.	14-12-085-00
Datum	22.2.18
Rev. Datum	...
Gez. / Gepr.	dha / bs
Format	630 x 297 mm

Teiländerung Zonenplan "Buchholz"

gemäss § 19 PBG

ENTWURF 22.1.18



Mitwirkung vom: 29. April 2015 bis: 12. Juni 2015

Vorprüfungsbericht vom: 24. September 2015

Öffentliche Auflage vom: 1. Februar 2016 bis: 1. März 2016

Erlassen von der Gemeindeversammlung am: 23. September 2016

Der Gemeindepräsident: Der Gemeindeschreiber:

Christian Marti

Max Widmer

Genehmigung durch das Departement Bau und Umwelt des Kantons Glarus:

Proj. Nr. 14-12-085-00

Datum 22.1.18

Rev. Datum ...

Gez. / Gepr. dha / bs

Format 630 x 297 mm

Masstab 1:2'000

F:\daten\14-12-085-00\11_PLAENE\IGIS\BEADAT_TZP_Kleinzaun_Buchholz\PROJEKT\TZP_Buchholz_180122.mxd


Legende

- Genehmigungsinhalt
- Grundnutzung im Baugebiet
- Wohn- und Arbeitszone 4
- Arbeitszone 2 (mit Empfindlichkeitsstufe II/IV)
- Überlagernde Nutzungszone
- Zone mit Überbauungsplanpflicht
- Orientierungsinhalt
- Grundnutzung im Baugebiet und Nichtbaugebiet
- Gewerbe- und Industriezone
- Wohnzone 2
- Wohnzone 3
- Wohnzone mit Bestandsvolumen
- Wohn- und Arbeitszone 3
- Wohn- und Arbeitszone 4
- Arbeitszone 1 (mit Empfindlichkeitsstufe II/IV)
- Arbeitszone 2 (mit Empfindlichkeitsstufe II/IV)
- Zone für öffentliche Bauten und Anlagen
- Sport- und Intensiverholungszone
- Grünzone
- Verkehrsfläche (Bahn)
- Verkehrsfläche innerhalb Baugebiet (Strasse)
- Landwirtschaftszone
- Verkehrsfläche ausserhalb Baugebiet
- Wald
- Gewässer

Rechtskräftiger Zonenplan Siedlung "Buchholz", ehemalige Gemeinde Glarus



Teilrevision Zonenplan Siedlung "Buchholz": Änderungsplan

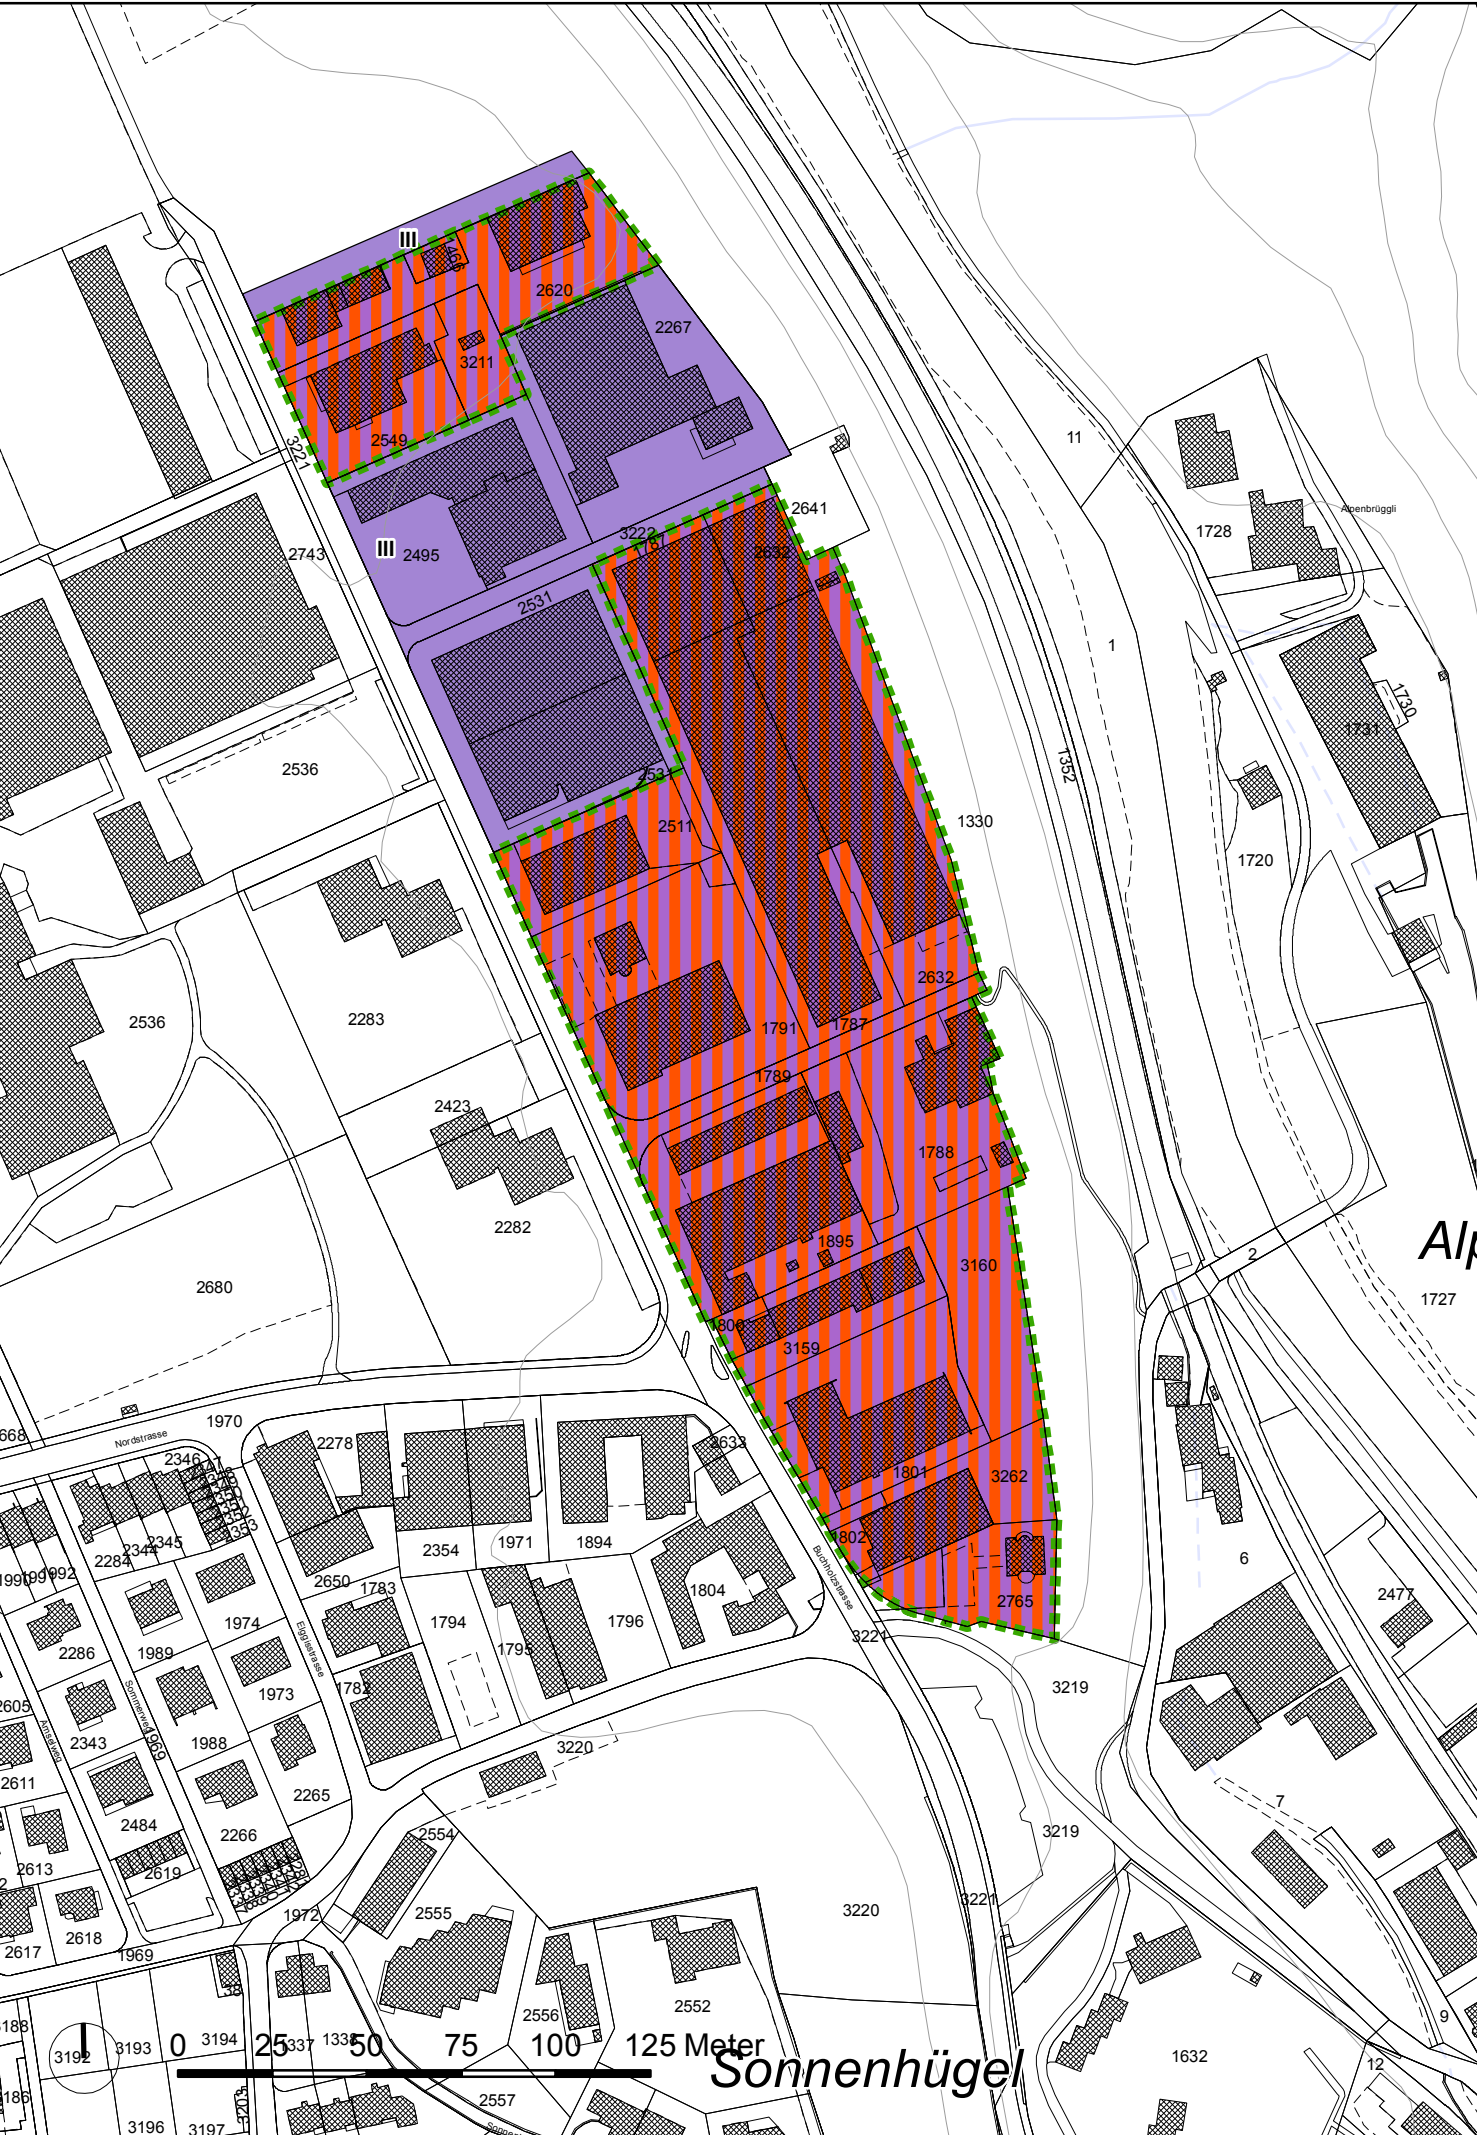

Teilrevision Zonenplan Siedlung "Buchholz": revidierter Gesamtplan

