

Zonenplanänderung

Geringfügige Änderungen nach Art. 29 RBG

Netstal, Hornergüetli
(Parzelle Nr. 790)

1:500

Vom Gemeinderat gestützt auf Art. 29 Abs. 4 RBG erlassen am: 22. 1. 2026

Der Gemeindepräsident (Peter Aebli):

P. Aebli

Die Gemeindeschreiberin (Flavia Bähler):

Flavia Bähler


Vom Departement Bau und Umwelt genehmigt am: 20. 04. 2026

Der Regierungsrat (Thomas Tschudi):

Thomas Tschudi

Departement Bau
und Umwelt
des Kantons Glarus
8700 Glarus

Zonenplanänderung (Festlegung)

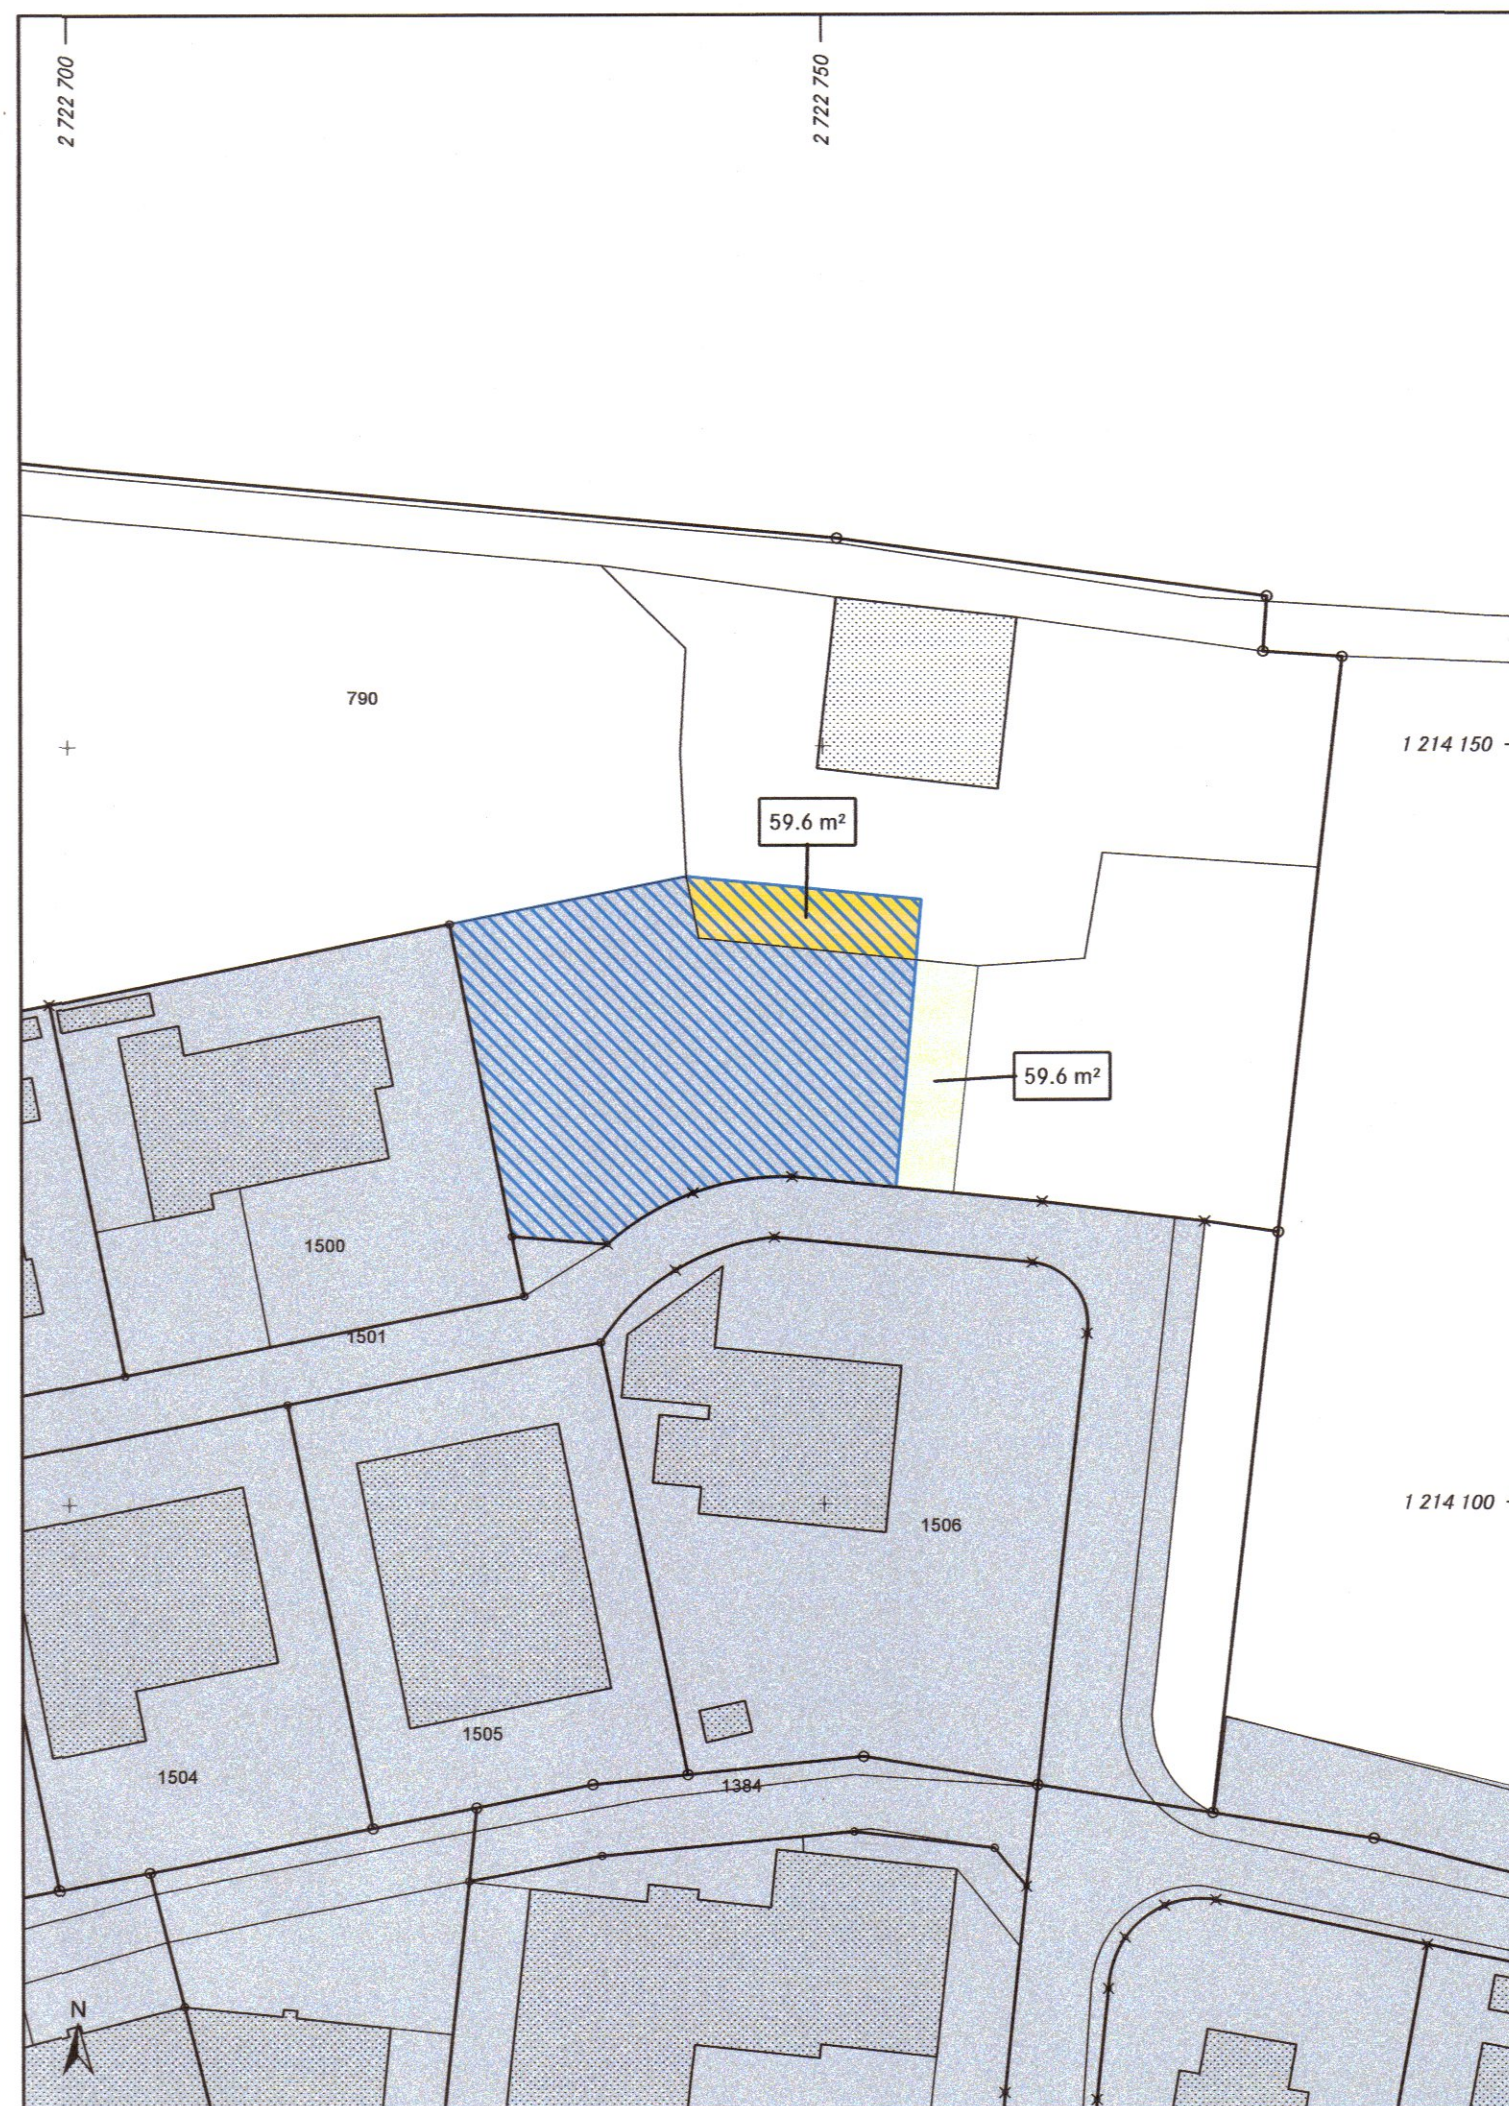

Festlegungen

Grundnutzungszone im Baugebiet

Wohnzone 2	ES II
------------	-------

Grundnutzungszone im Nichtbaugebiet

Landwirtschaftszone	ES III
---------------------	--------

Überlagernde Schutzzone

Gefahrenzone 2	
----------------	--

Orientierungsinhalt

Bauzone	
---------	--

ES Empfindlichkeitsstufe gemäss Lärmschutzverordnung

Zonenplanänderung integriert in rechtskräftigem Zonenplan (Hinweis)



Legende

Grundnutzungszone im Baugebiet

Wohnzone 2	ES II
------------	-------

Verkehrsfläche innerhalb Baugebiet (Strasse)	ES III
--	--------

Grundnutzungszone im Nichtbaugebiet

Landwirtschaftszone	ES III
---------------------	--------

Überlagernde Schutzzone

Gefahrenzone 2	
----------------	--

Orientierungsinhalt

ES Empfindlichkeitsstufe gemäss Lärmschutzverordnung