

Zonenplanänderung
Geringfügige Änderungen nach Art. 29 RBG

Ennetbühls, Kartoni
(Parzelle Nr. 229)

1:250

Vom Gemeinderat gestützt auf Art. 29 Abs. 4 RBG erlassen am: 19. Dezember 2024

Der Gemeindepräsident (Peter Aepli):


Die Gemeindegeschreiberin (Flavia Bähler):

Vom Departement Bau und Umwelt genehmigt am: 16.06.2025

Der Regierungsrat (Thomas Tschudi):

Departement Bau
und Umwelt
des Kantons Glarus
8750 Glarus

Zonenplanänderung (Festlegung)

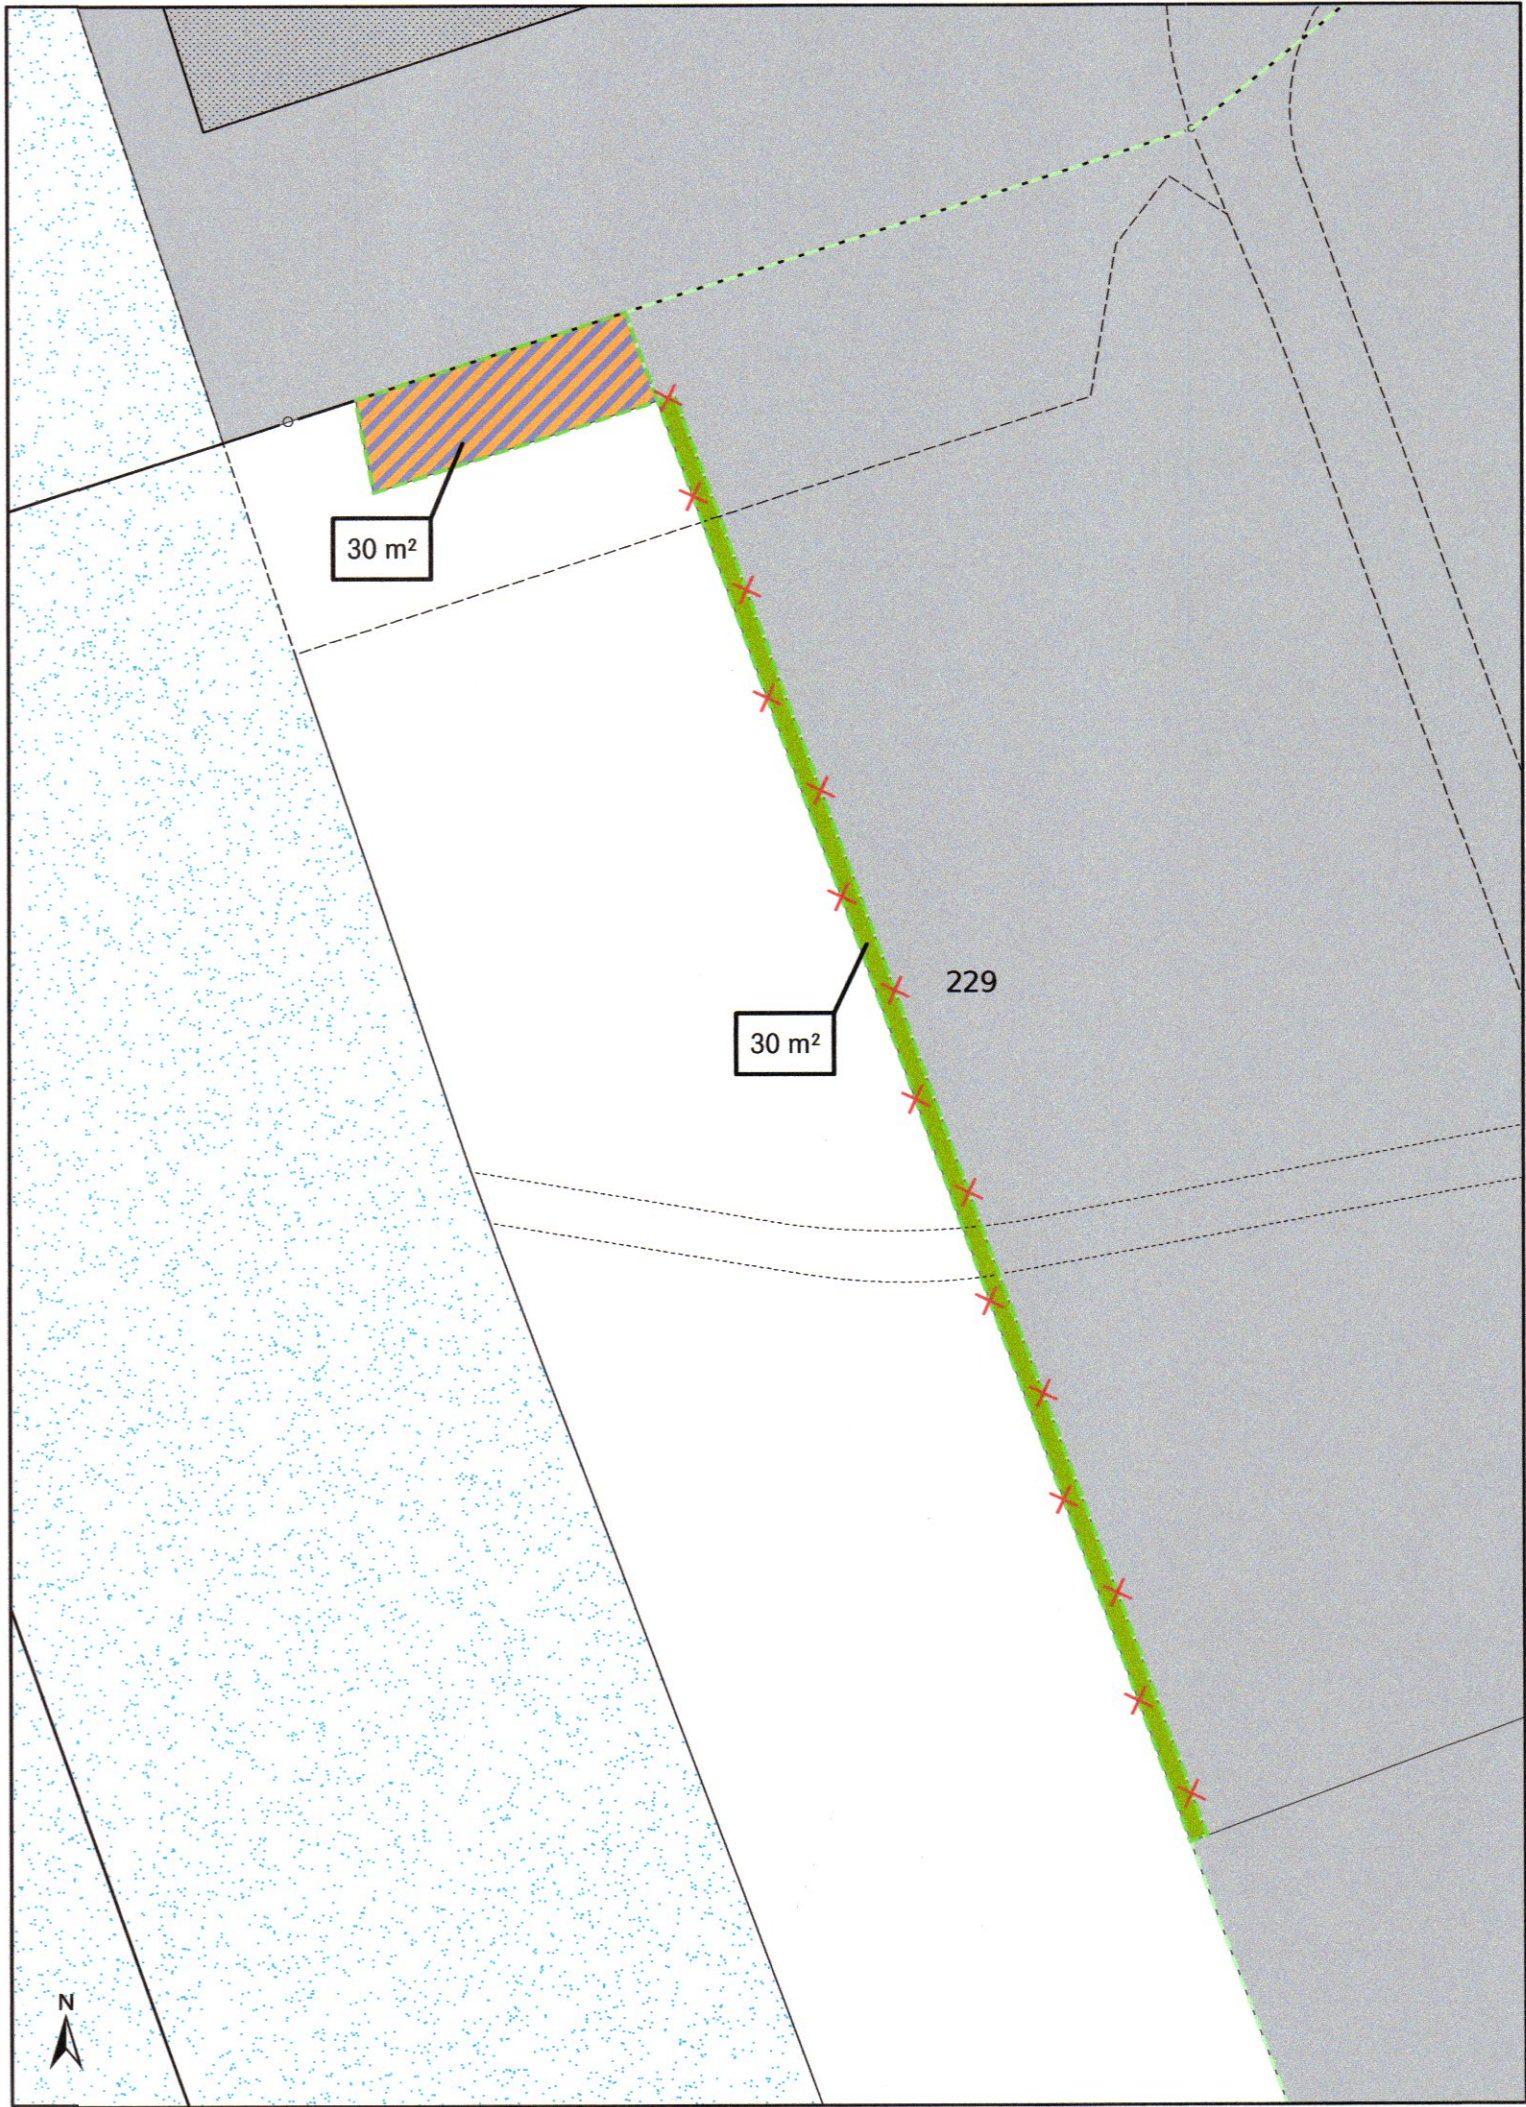

Zonenplanänderung integriert in rechtskräftigem Zonenplan (Hinweis)



Festlegungen


Grundnutzungszonen im Baugebiet

	Wohn- und Arbeitszone 3	ES III
	Grünzone	

Überlagernde Nutzungszonen

	Zone mit Überbauungsplanpflicht
	Zone mit Überbauungsplanpflicht (Aufhebung)

Orientierungsinhalt

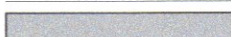	Zone mit Überbauungsplanpflicht (rechtskräftig)
	Bauzone (rechtskräftig)
	Gewässer

Legende

Grundnutzungszonen im Baugebiet

	Wohnzone 3	ES II
	Wohn- und Arbeitszone 3	ES III
	Grünzone	

Überlagernde Nutzungszone

	Zone mit Überbauungsplanpflicht
---	---------------------------------

Überlagernde Schutzzone

	Gewässerraumzone
---	------------------

Orientierungsinhalt

	Gewässer
---	----------