

Zonenplanänderung
Geringfügige Änderungen nach Art. 29 RBG

Ennenda, Mülifuer
(Parzelle Nr. 1695)

1:250


Vom Gemeinderat gestützt auf Art. 29 Abs. 4 RBG erlassen am: 22. Mai 2025

Der Gemeindepräsident (Peter Aebli): Namens des Gemeinderats Glarus
Der Präsident: Die Gemeindeschreiberin:
Die Gemeindeschreiberin (Flavia Bähler): Peter Aebli Flavia Bähler

Vom Departement Bau und Umwelt genehmigt am: 18.09.2025

Der Regierungsrat (Thomas Tschudi):

Zonenplanänderung (Festlegungen)

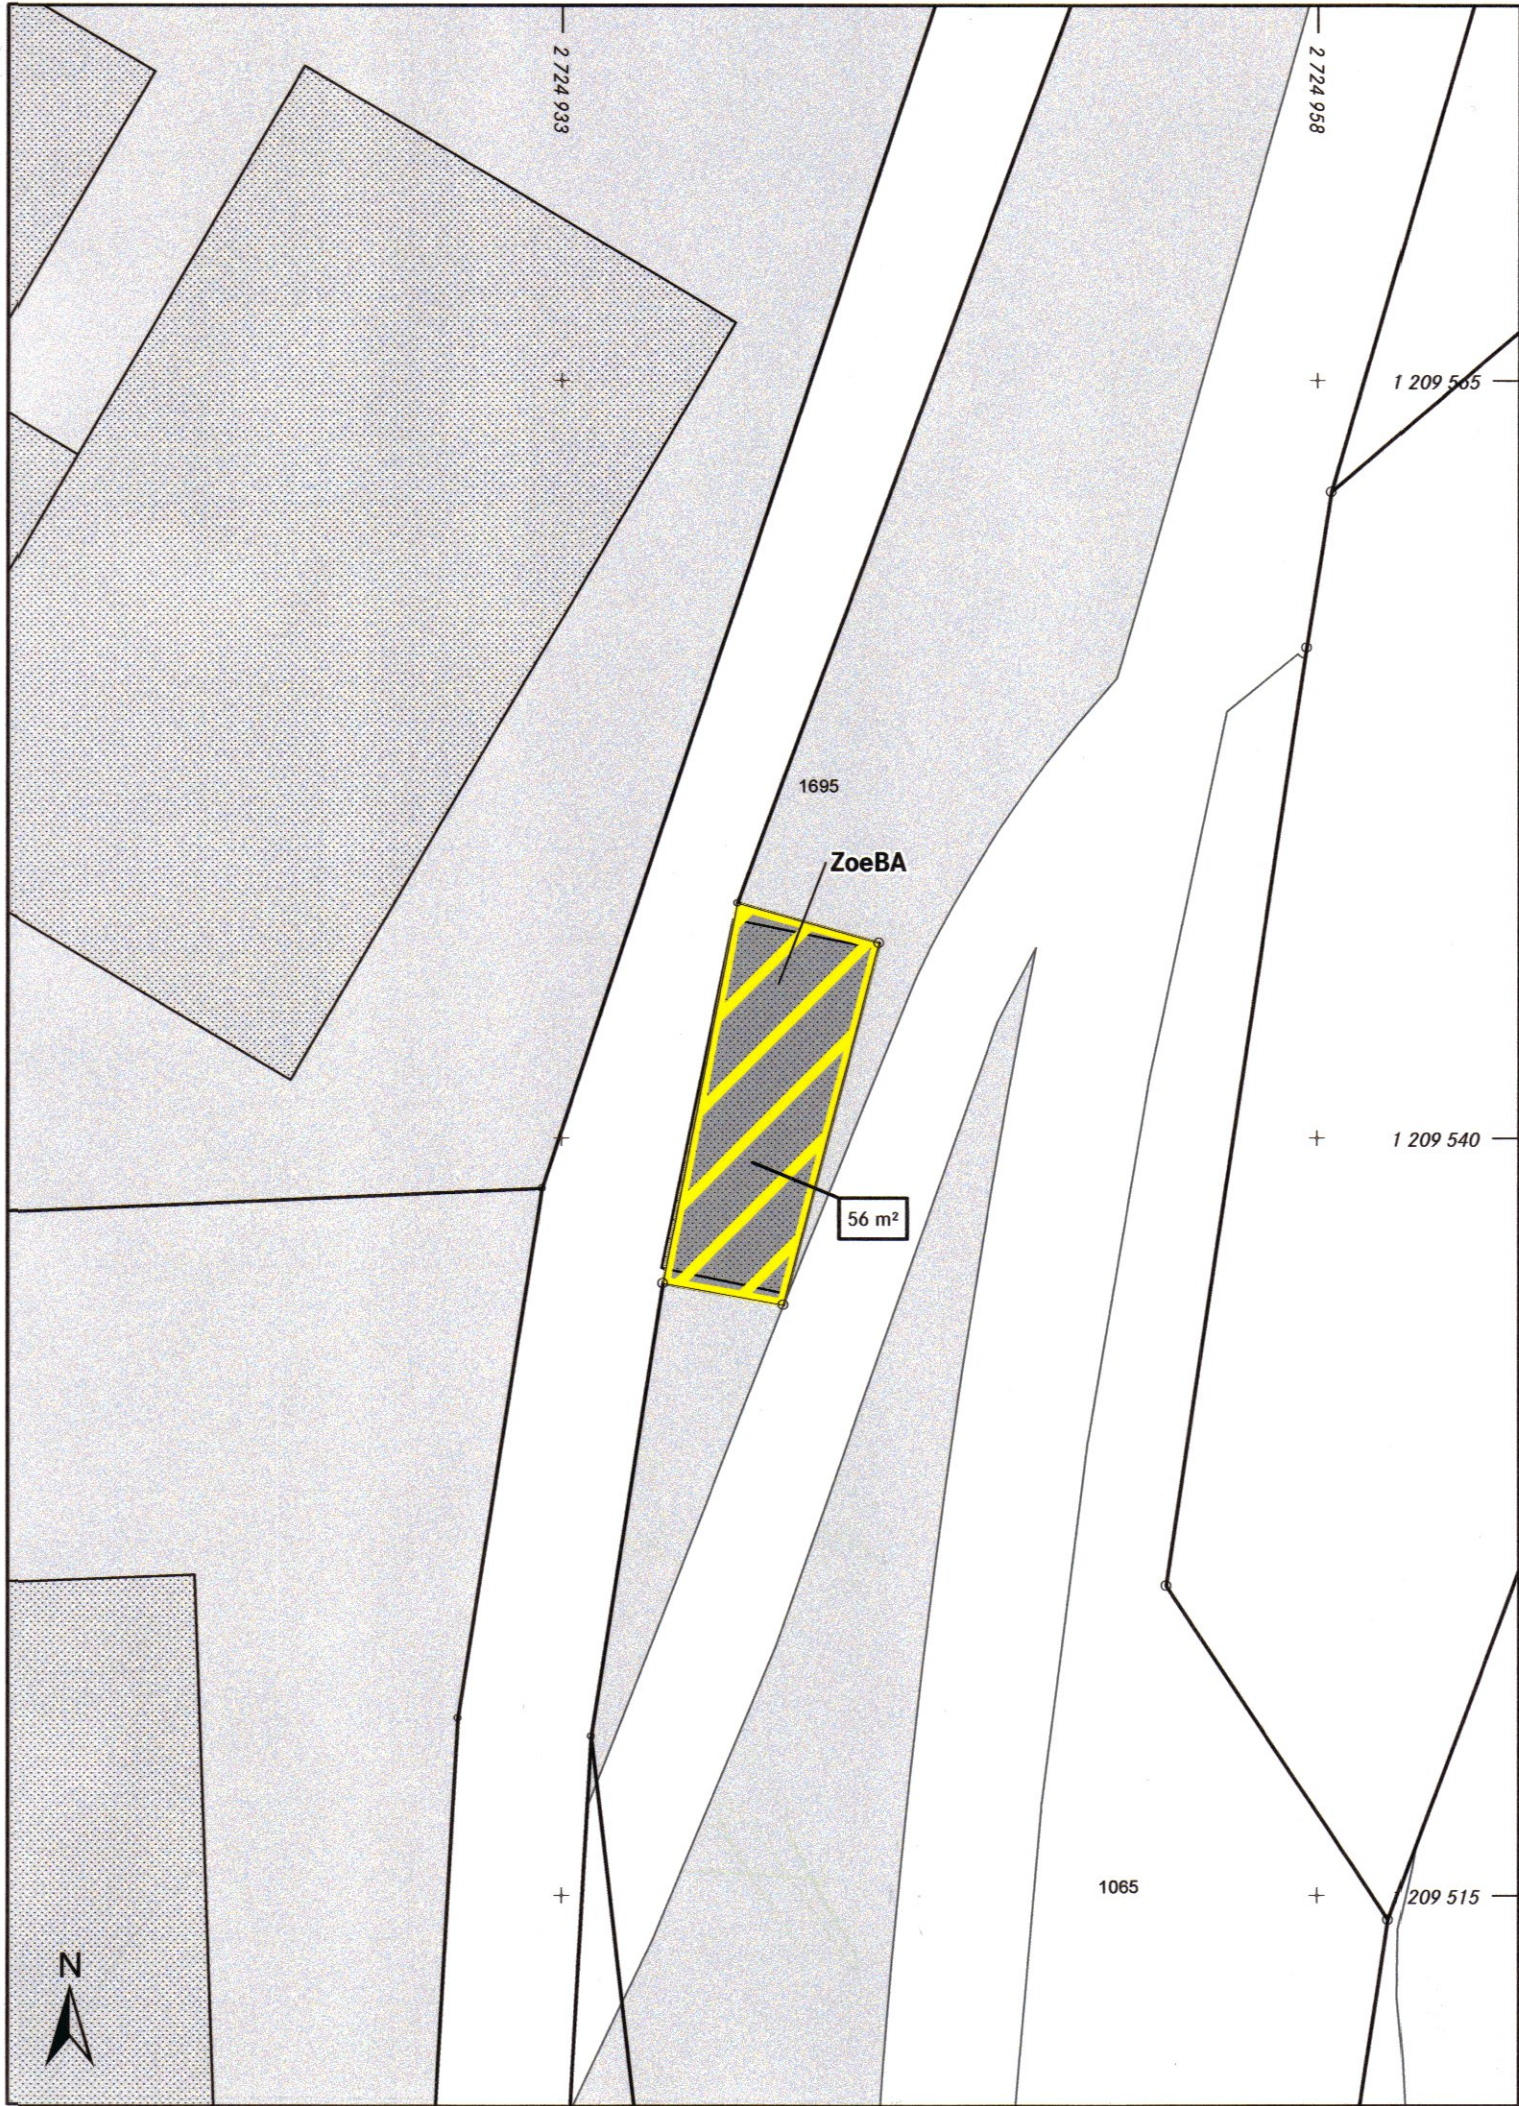

Festlegungen

Grundnutzungszone im Baugebiet

ZoeBA	Zone für öffentliche Bauten und Anlagen	ES II
-------	---	-------

Überlagernde Gefahrenzone


Gefahrenzone 1	Gefahrenzone 1
----------------	----------------

Orientierungsinhalt

Bauzone	Bauzone
---------	---------

ES Empfindlichkeitsstufe gemäss Lärmschutzverordnung

Zonenplanänderung integriert in rechtskräftigem Zonenplan (Hinweis)

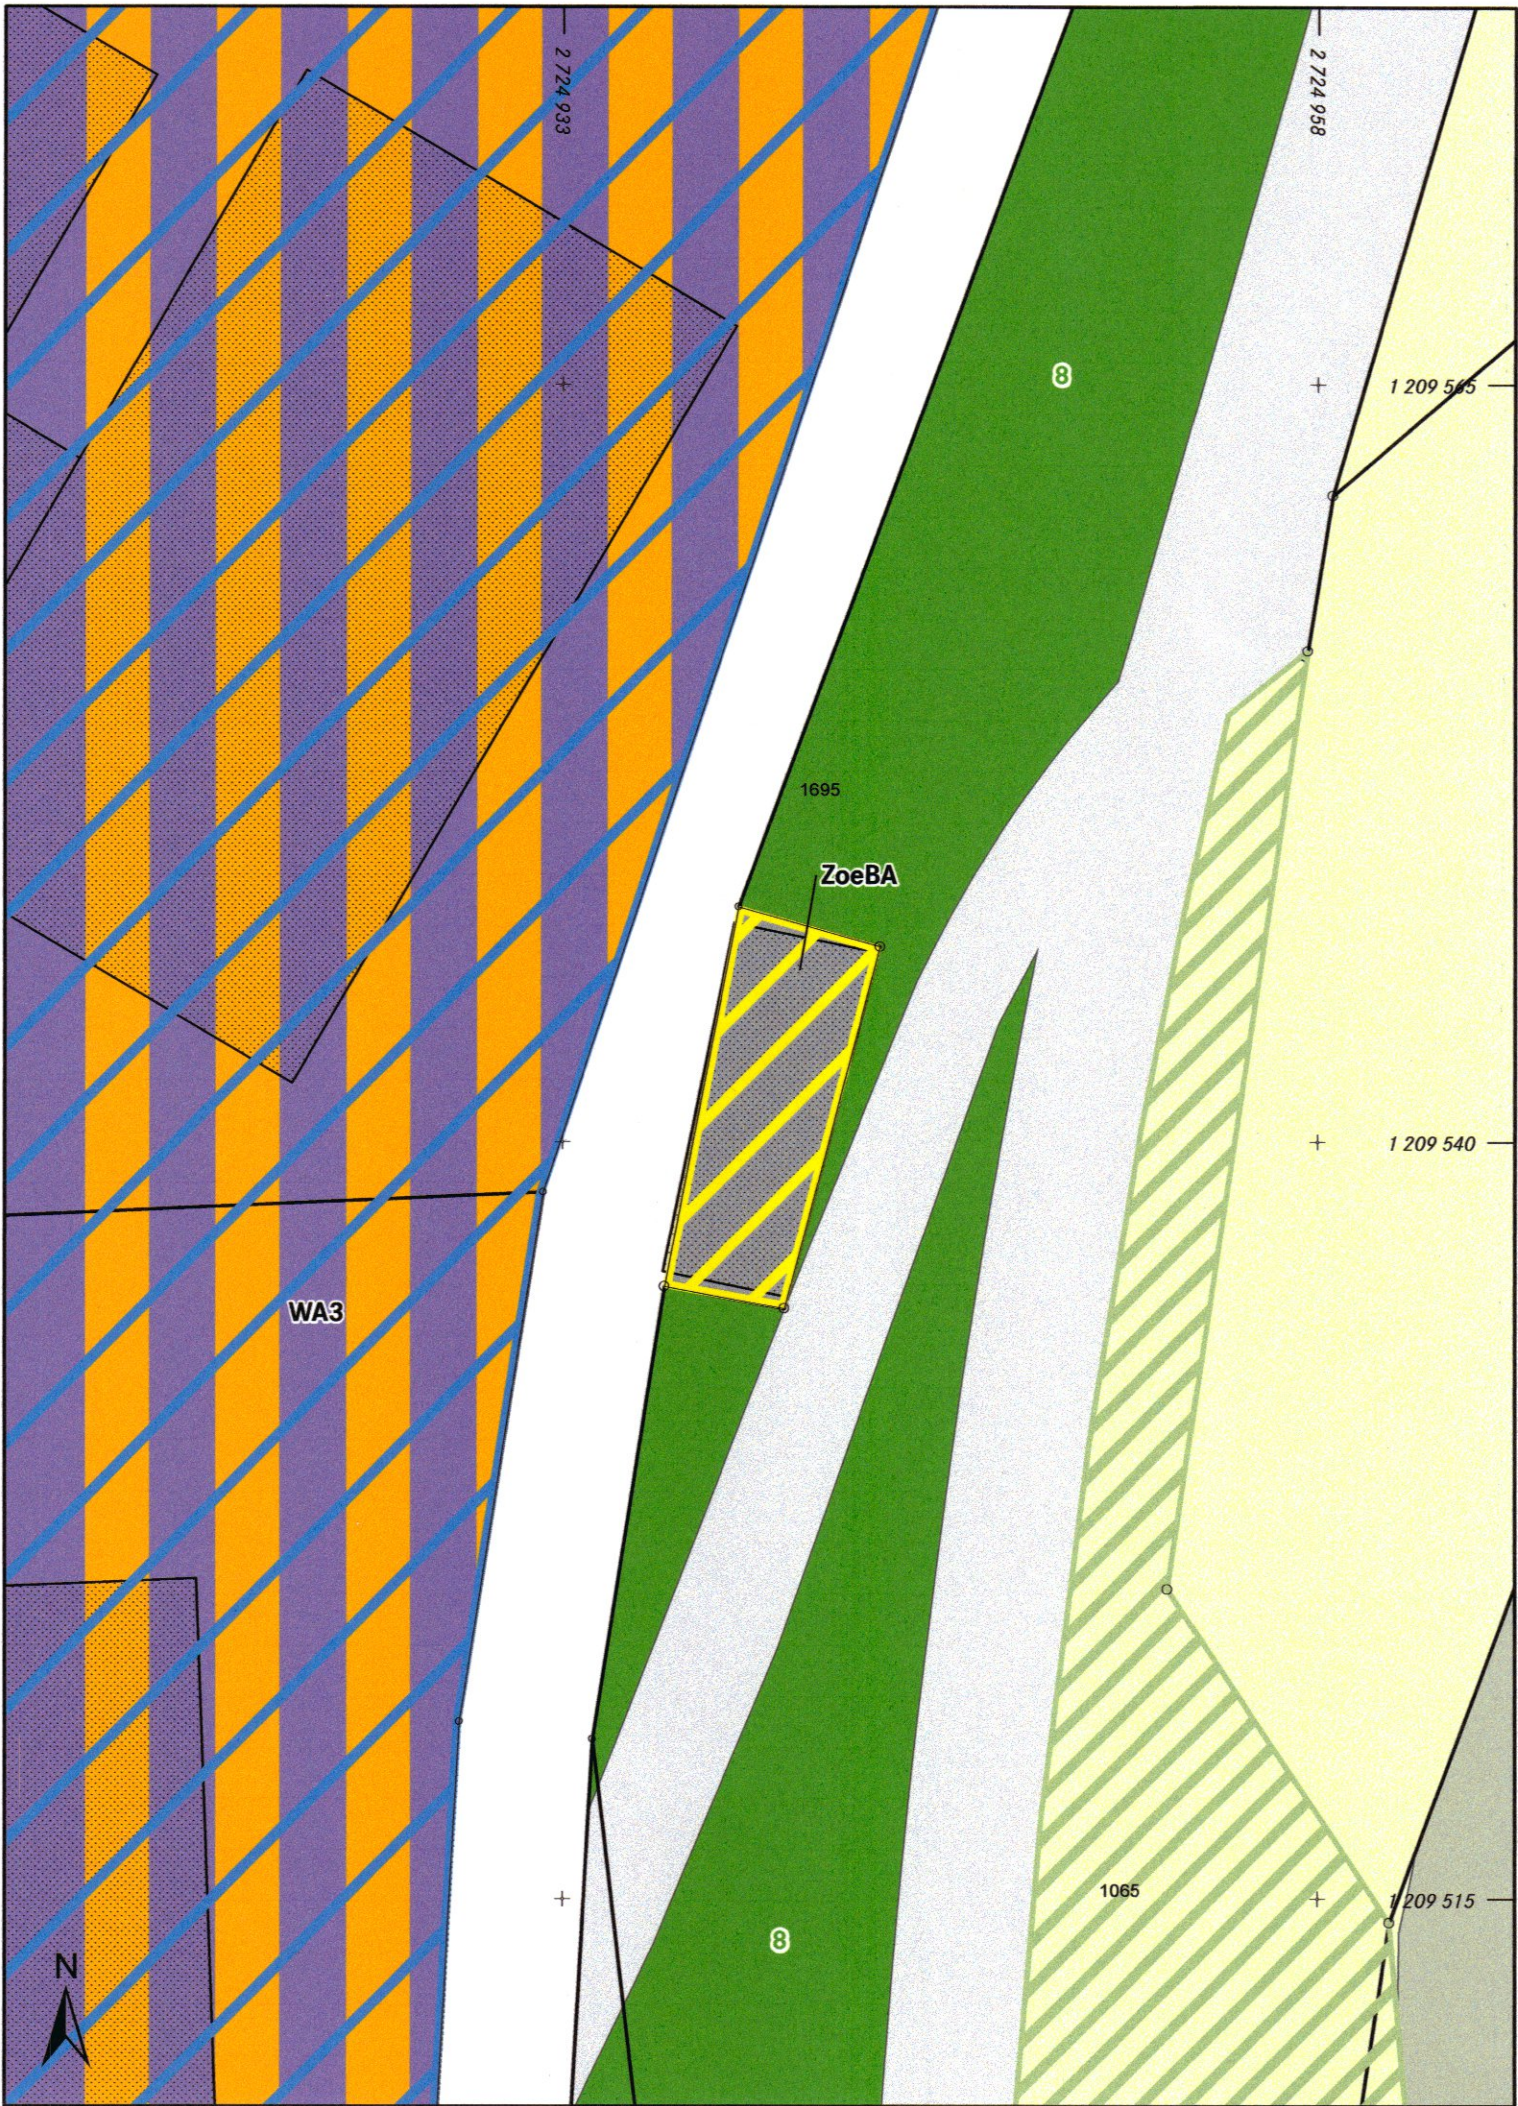

Festlegungen integriert in rechtskräftigem Zonenplan (Hinweis)

Grundnutzungszone im Baugebiet

WA3	Wohn- und Arbeitszone 3	ES III
ZoeBA	Zone für öffentliche Bauten und Anlagen	ES II
Grünzone	Grünzone	ES III
Verkehrsfläche (Bahn)	Verkehrsfläche (Bahn)	ES III
Verkehrsfläche innerhalb Baugebiet (Strasse)	Verkehrsfläche innerhalb Baugebiet (Strasse)	ES III

Grundnutzungszone im Nichtbaugebiet

Landwirtschaftszone	Landwirtschaftszone	ES III
---------------------	---------------------	--------

Überlagernde Schutzzone

Naturschutzzone	Naturschutzzone
-----------------	-----------------

Überlagernde Gefahrenzonen

Gefahrenzone 1	Gefahrenzone 1
Gefahrenzone 2	Gefahrenzone 2

Orientierungsinhalt

Wald	Wald
------	------

ES Empfindlichkeitsstufe gemäss Lärmschutzverordnung