

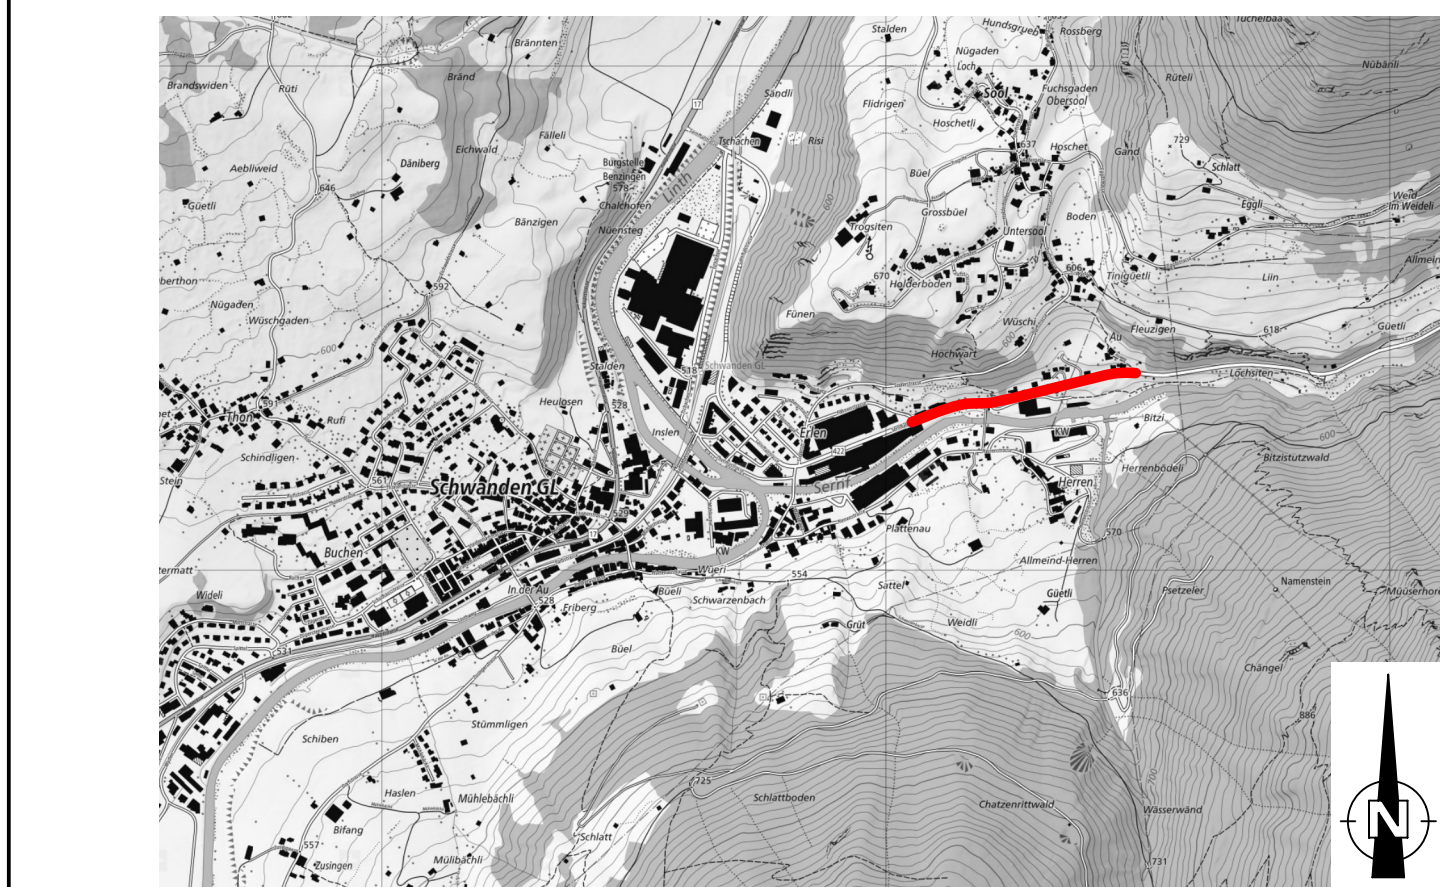


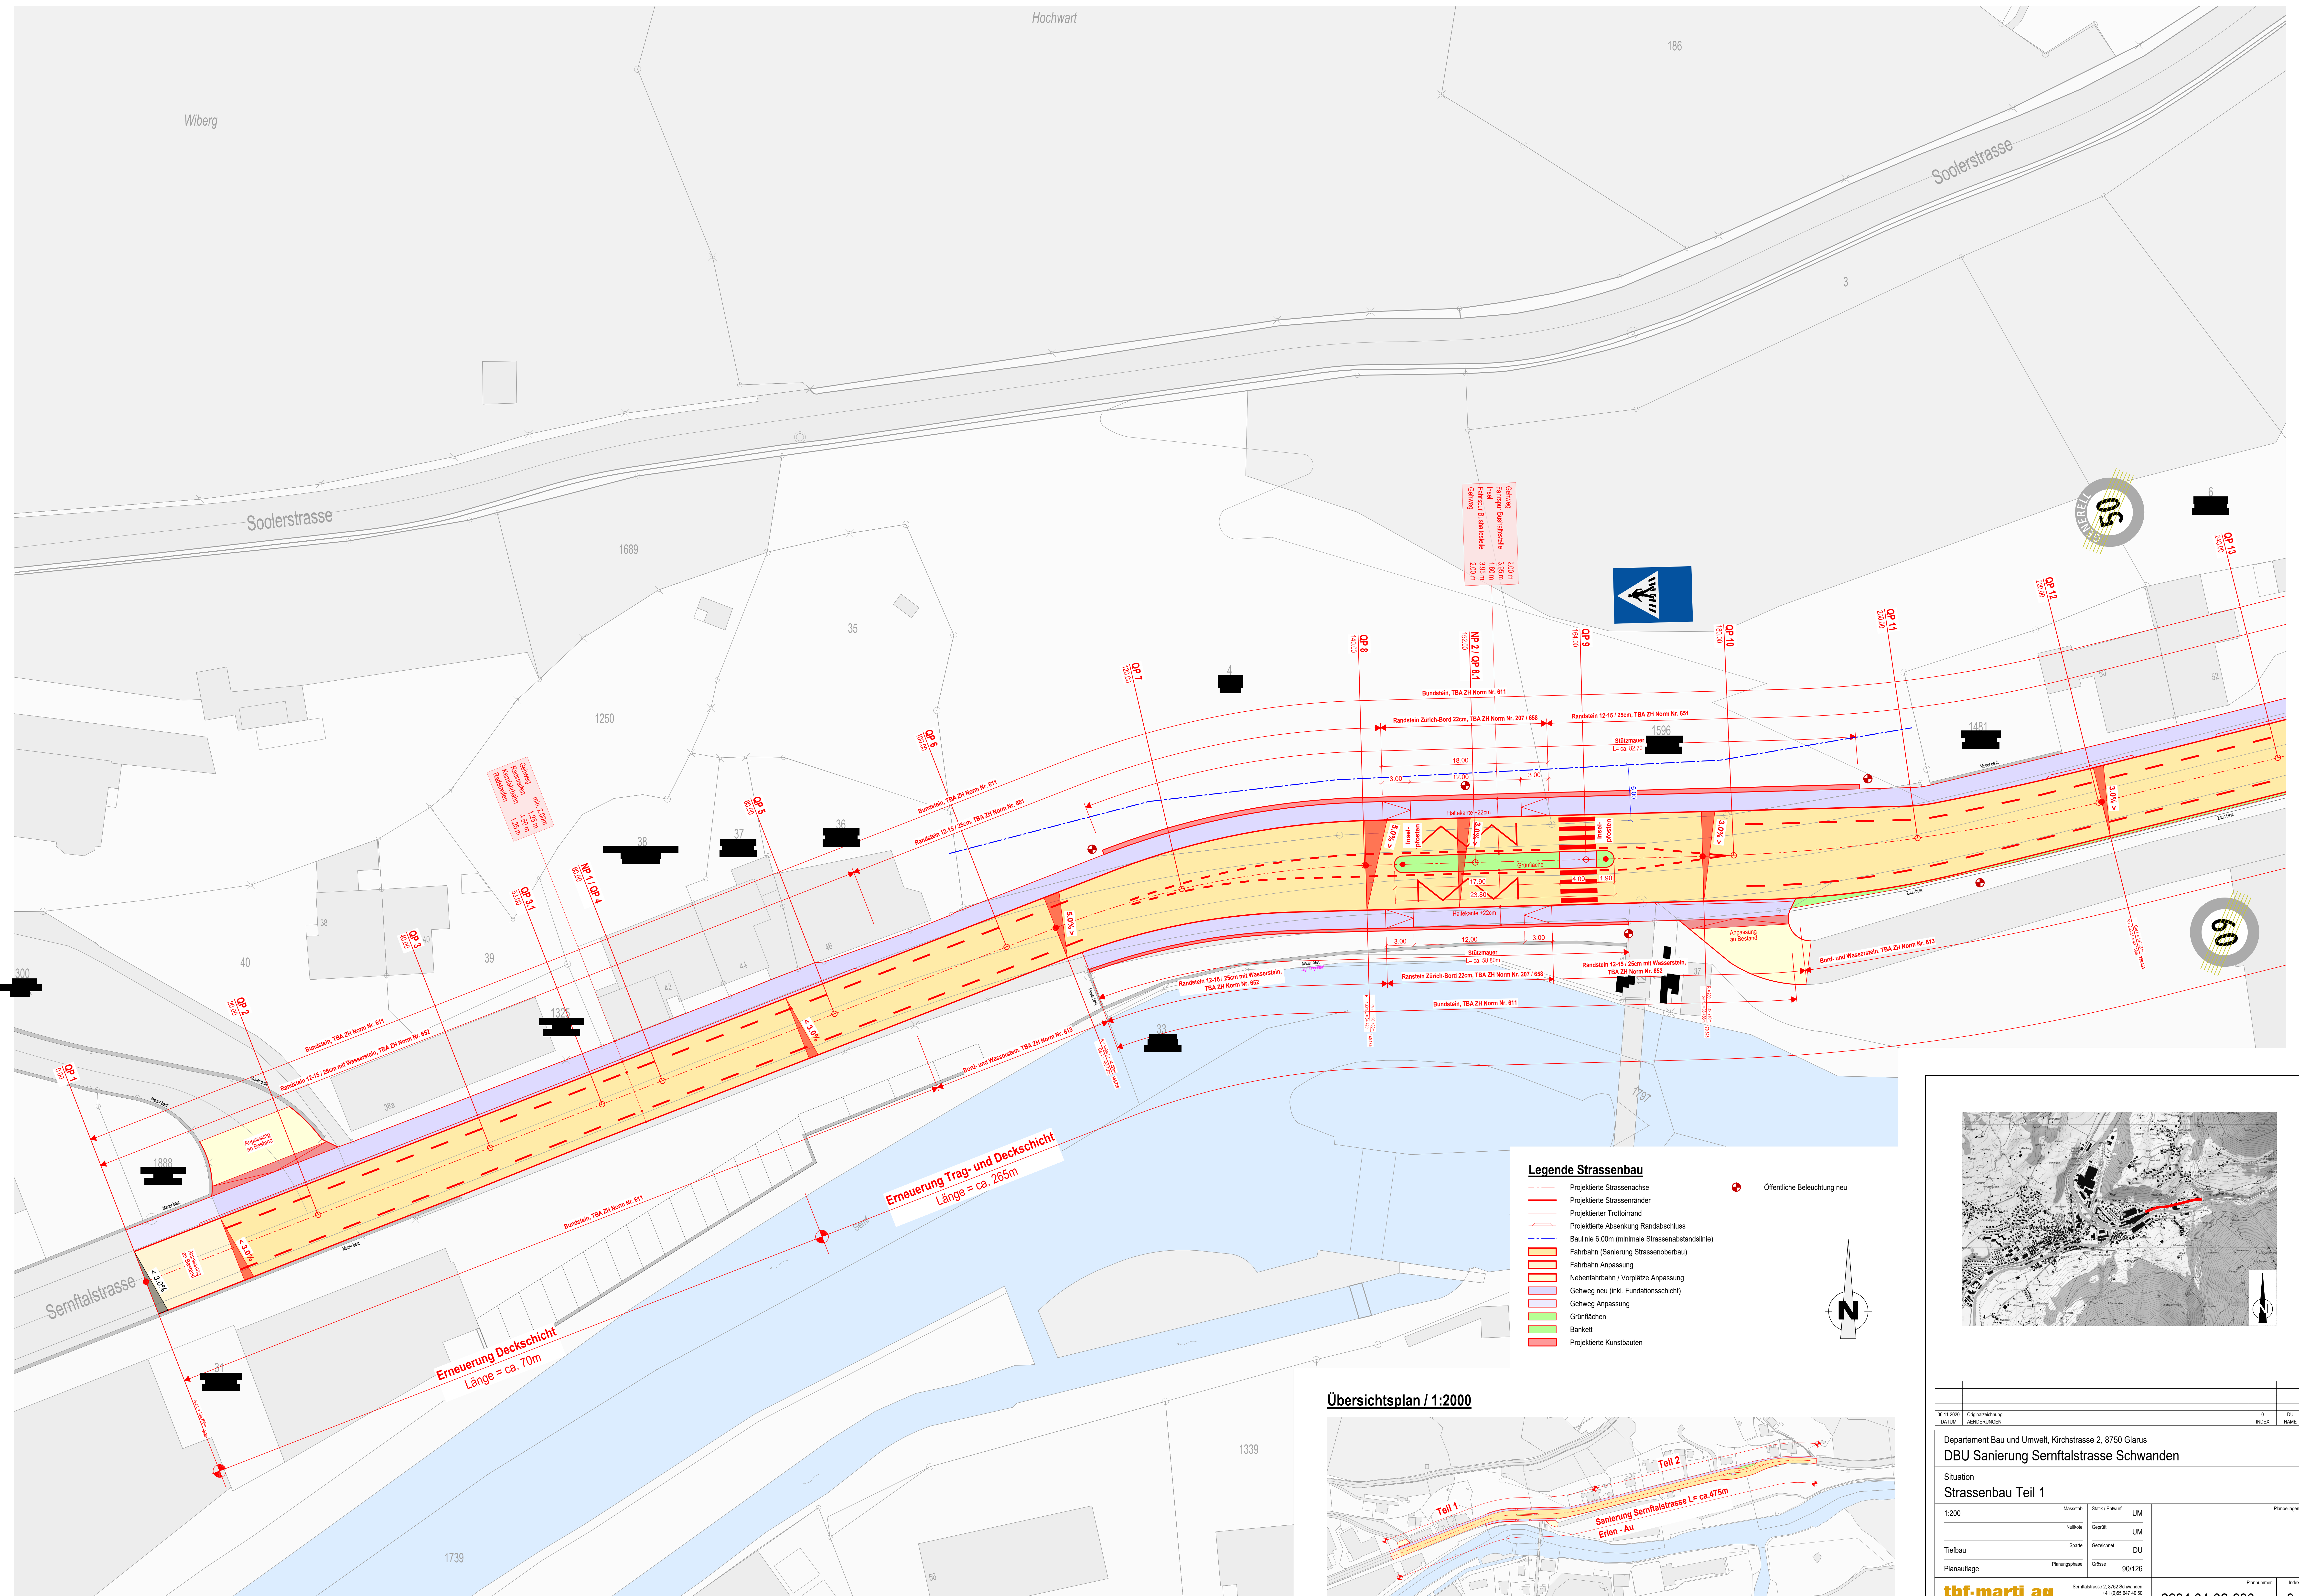

06.11.2020	Originalzeichnung	0	DU
DATUM	ÄNDERUNGEN	INDEX	NAMEN
Departement Bau und Umwelt, Kirchstrasse 2, 8750 Glarus			
DBU Sanierung Sernftalstrasse Schwanden			
Situation			
Strassenbau Teil 1			
1:200	Messstab	Skala / Entwurf	UM
	Nachtrag	Geprüft	UM
Tiefbau	Spalte	Geschiedmet	DU
Planaufgabe	Planungsphase	Ort	90/125
tbf-marti ag		Sernftalstrasse 2, 8750 Schwanden	
Ingenieurbüro für Planung, Hoch- und Tiefbau		+41 (0)58 667 40 10 info@tbfmarti.ch www.tbfmarti.ch	
2234.04-32-600-			0

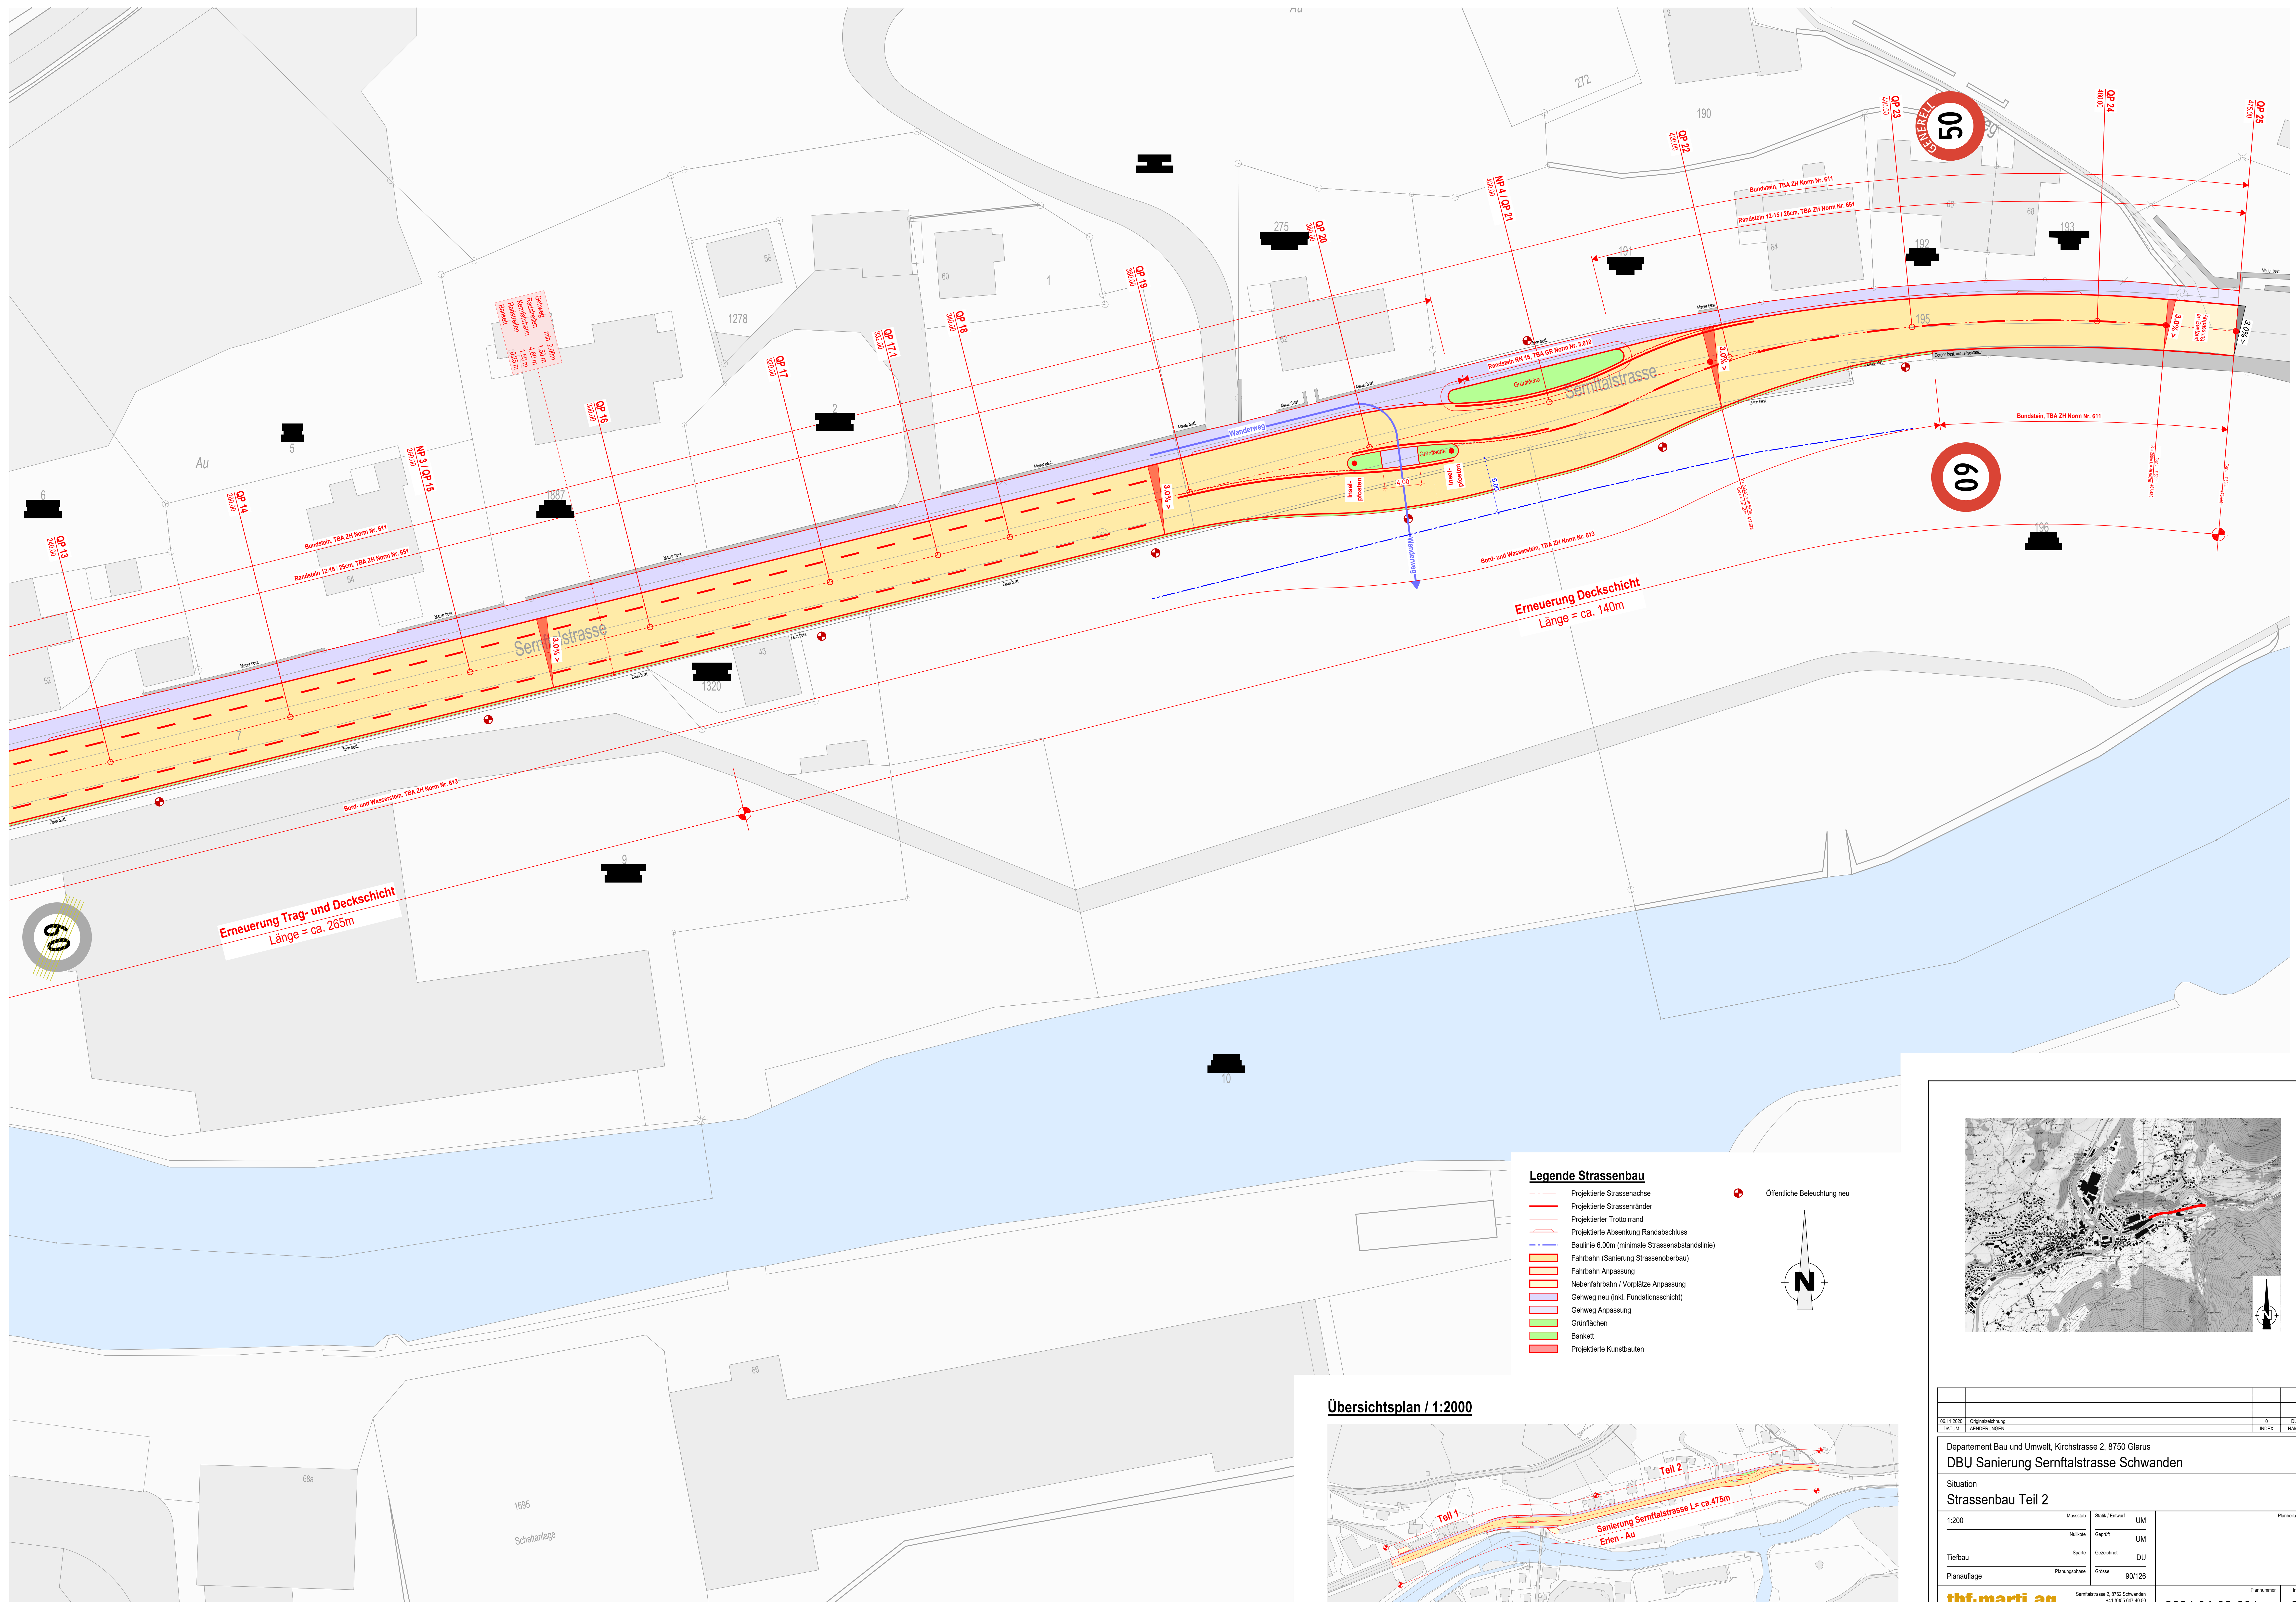

06.11.2020	Originalzeichnung			0	NAME
DATUM	ZEICHNUNG			INDEX	DW
Departement Bau und Umwelt, Kirchstrasse 2, 8750 Glarus DBU Sanierung Sermtalstrasse Schwanden					
Situation Strassenbau Teil 2					
1:200	Messstab	Stark / Erneuert	UM	Parabellen	
	Nuttlife	Gesprft	UM		
Tiefbau	Sparte	Geschneht	DU		
Planauflage	Planungsphase	Grösse	90/126	Piaurummer	Index
tbf-marti ag Ingenieurbüro für Planung, Hoch- und Tiefbau		Sermtalstrasse 2, 8752 Schwanden +41 (0)55 647 40 00 info@tbfmarti.ch www.tbfmarti.ch		2234.04-32-601-	0