

SCHWEIZ. HAUPTSTRASSEN

MAPPE 13

Str. Nr. A17

Kanton GL

BEILAGE 20

Strassenzug

Linthal

Glarus

Teilstrasse

KREUZPLATZ SCHWANDEN

20.610

20.940

km

Effektive Baulänge 330.00 m

Variante: Mai 90

Baulinienplan 1:500

Kant. Behörde und Projektverfasser

KANT. HOCH- UND TIEFBAUAMT

ABT. TIEFBAU

8750 GLARUS

058/53.61 II

Aufnahmen

8.86 Gi / Fe / Ae

1.89 Ha / Ae

Zeichnung

2.89 Ae

12.89 sc

Änderung

Änderung


Projekt vom

12.1989

Kantonsing

Plannummer

054'152

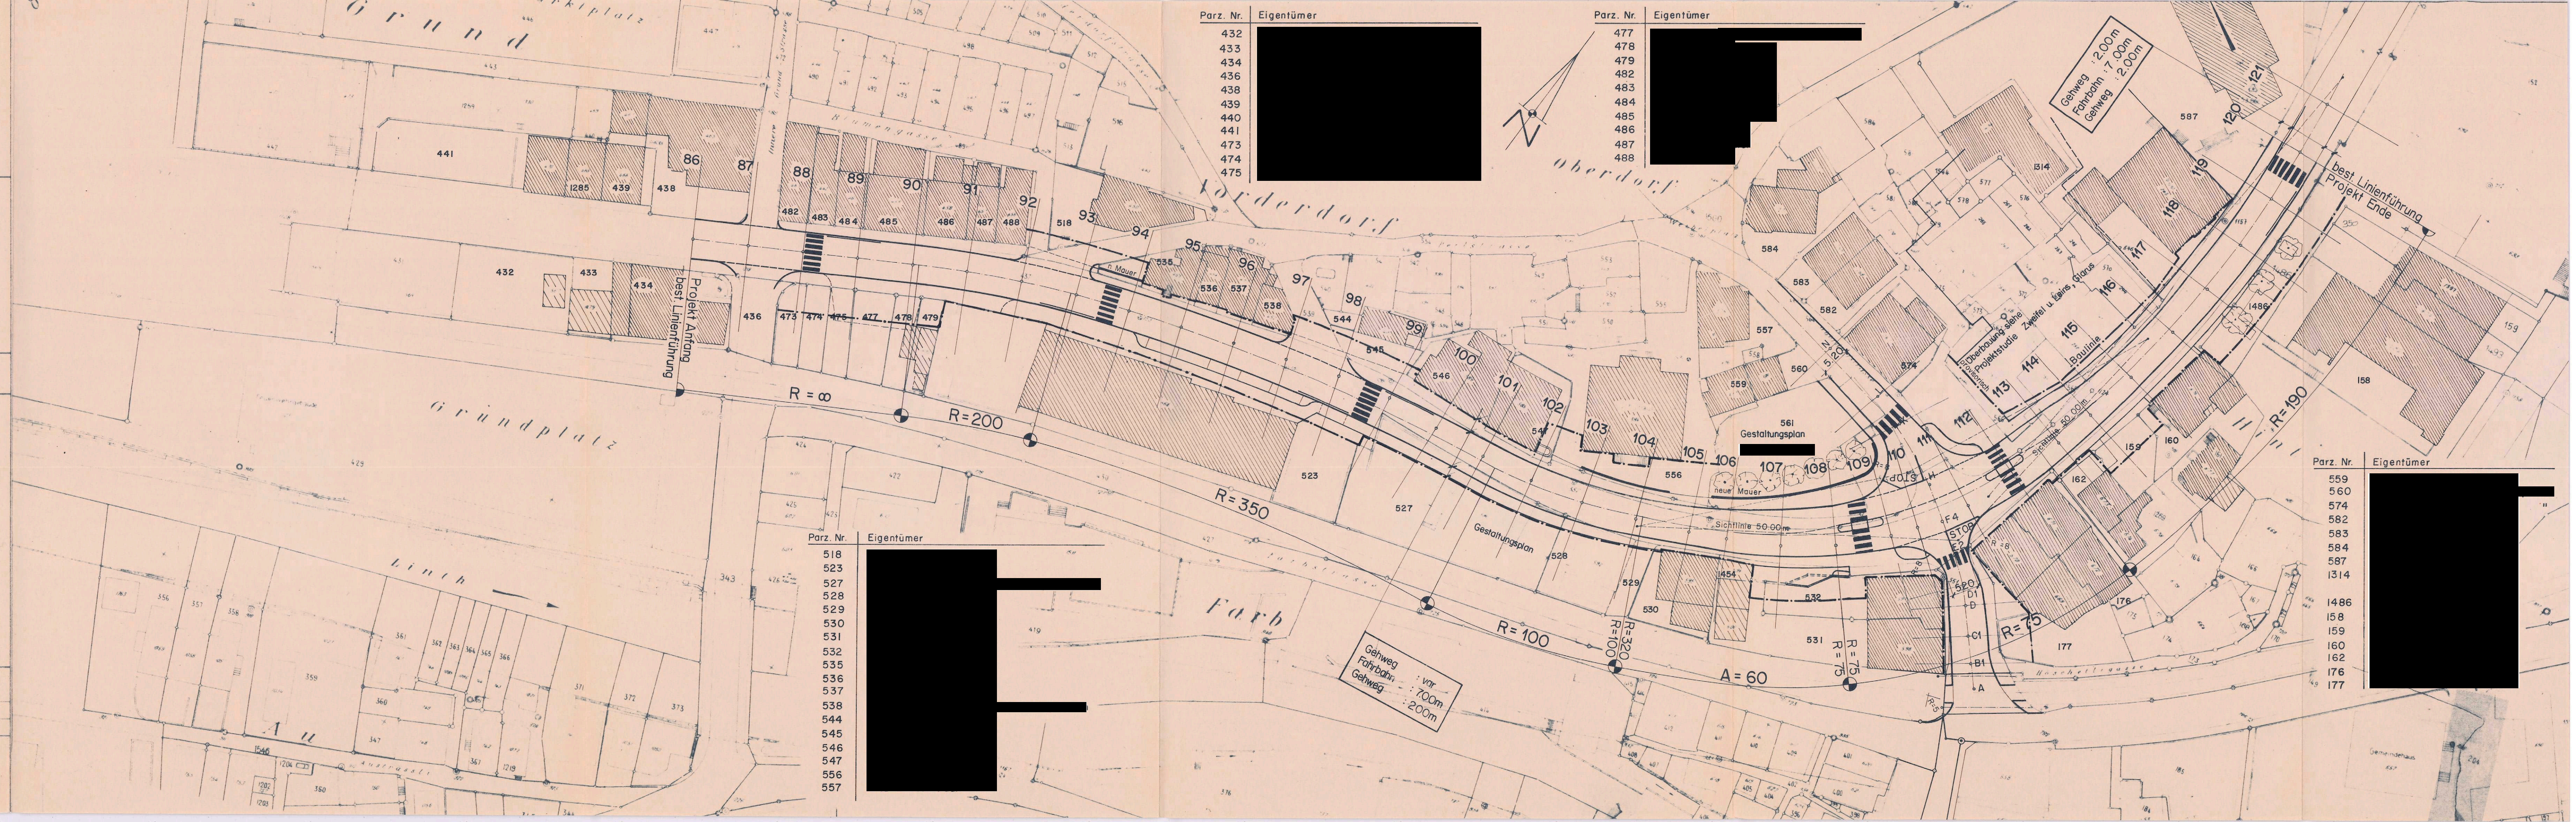

Parz. Nr.	Eigentümer
432	
433	
434	
436	
438	
439	
440	
441	
473	
474	
475	

Parz. Nr.	Eigentümer
477	
478	
479	
482	
483	
484	
485	
486	
487	
488	

Parz. Nr.	Eigentümer
518	
523	
527	
528	
529	
530	
531	
532	
535	
536	
537	
538	
544	
545	
546	
547	
556	
557	

Parz. Nr.	Eigentümer
559	
560	
574	
582	
583	
584	
587	
1314	
1486	
158	
159	
160	
162	
176	
177	



MAPPE 13

Str. Nr. AI7

Kanton GL

SCHWEIZ. HAUPTSTRASSEN

BEILAGE 21

Strassenzug

Teilstrecke

km

Linthal

Glarus

KREUZPLATZ SCHWANDEN

20.645

20.940

Effektive Baulänge : 330.00 m

Variante : Mai 90

Baulinienplan 1:200

Kart. Behörde und Projektverfasser	Aufnahmen	Projekt
KANT. HOCH- UND TIEFBAUAMT	10.89 Ha	10.89 Ha
ABT. TIEFBAU	Zeichnung	Änderung
8750 GLARUS	Okt. 89 Leu.	12.89 sc
058/63 61 II	Dez. 89 sc	Änderung
Projekt vom	Kartierung	
12.1989		
Plannummer		
054 '151		

Gehweg : 2.00 m
Fahrbahn : 7.00 m
Gehweg : 2.00 m

Gehweg : 2.00 m
Fahrbahn : 7.00 m
Gehweg : 2.00 m