


17
GLARUS

7

Korrektion
der
Kantonsstrasse

Luchsingen – Leuggelbach

Baulinienplan

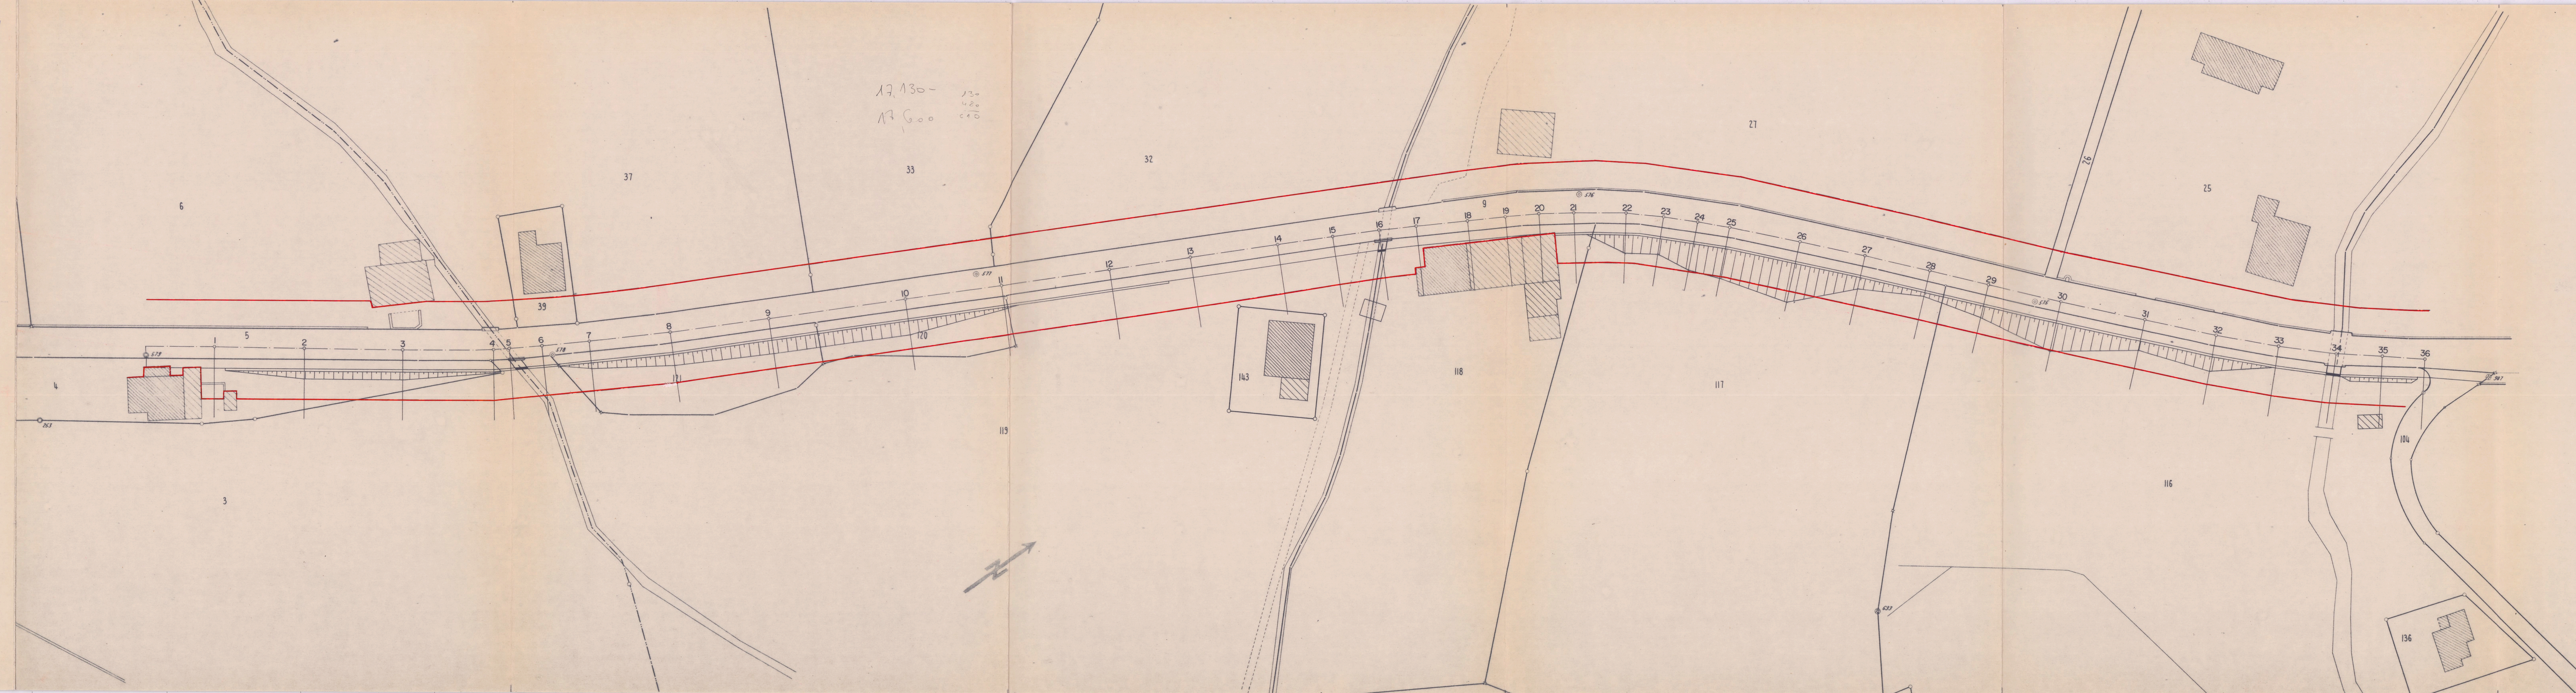

KANTONSINGENIEURBÜRO GLARUS		
PLAN NO. 136'03		
AUFNAHME:		
PROJEKTIERUNG:		
AUSARBEITUNG:	10.73	Et.
ZEICHNUNG:		
EINVERSTANDEN:		
DER KANTONING:		
ÄNDERUNG:		