

Zustimmung der Grundeigentümer

Parzelle Nr. 1304 Parzelle Nr. 904


Unterschrift Unterschrift

Parzelle Nr. 237


Unterschrift

Legende Strassenbau

- Projektierte Strassenachse
- Projektierte Strassenränder
- Projektierte abgesenkte Randabschlüsse
- Projektierte Trottoirrand
- Fahrbahn / Fahrbahnanpassung
 - Aufbau: Deckschicht AC 16 S 50 mm
 - Tragschicht ACT 22 S (zweischichtig) 120 mm
 - Fundationsschicht UG 04/5 OC85 (frostsicher) 800 mm
 - Unterbau PC Stabilisation 250 mm
 - Übergangsschicht Geotextil (Funktion Trennen)
 - Total 1220 mm
- Gehweg
 - Aufbau: Deckschicht AC 8 N 35 mm
 - Tragschicht ACT 16 N 65 mm
 - Fundationsschicht UG 04/5 OC85 (frostsicher) 500 mm
 - Übergangsschicht Geotextil (Funktion Trennen)
 - Total 600 mm
- Bankett
- Pflasterung
- Zaun neu
- Inselepfosten
- Öffentliche Beleuchtung
- Schlammsammler Strassenentwässerung
- Strassenablauf Strassenentwässerung
- Baulinie 6.00m (minimale Strassenabstandslinie)
- Drittprojekt
- Abbruch
- Bestand
- Zaun bestehend
- Strasse bestehend
- Gehweg bestehend
- Pflasterung bestehend
- Gewässer bestehend
- Wald bestehend

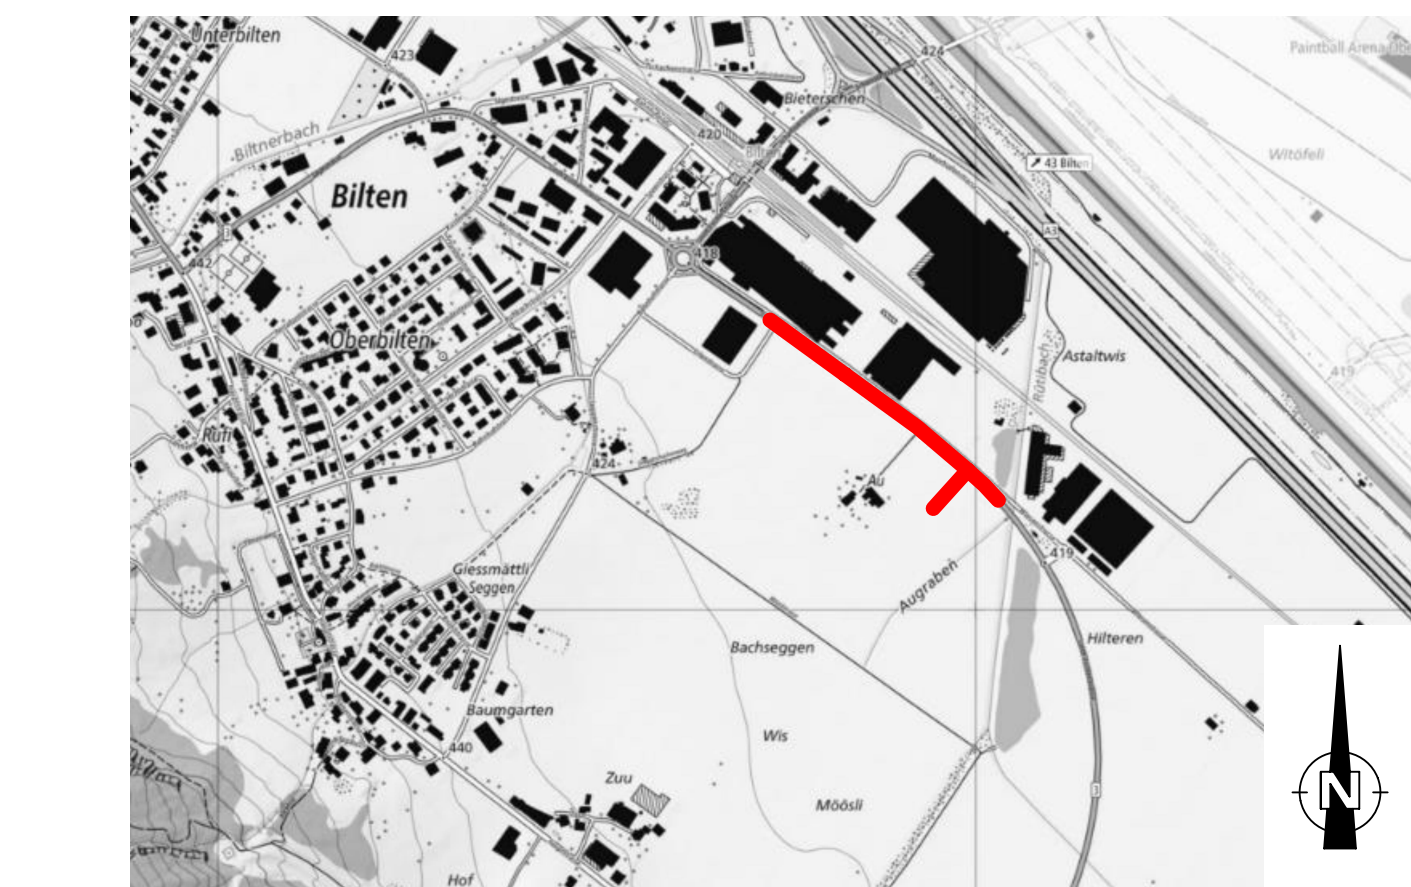

24.04.2023	Anpassung Untereinanderfeld Grundeigentümer	2	FT
20.04.2023	Anpassung Strassenbeleuchtung	1	WPL
06.04.2023	Originalzeichnung	0	DUFT
DATUM	ÄNDERUNGEN	INDEX	NAMEN
Feldmann Totalunternehmung AG, Linth-Escherstrasse 19e, 8865 Bilten			
Erschliessungsanlage Entwicklungsgebiet Au Bilten			
Situation			
Strassenbau Teil 1			
1:200	Massstab	Stark / Entwurf	UM
	Nachtr.	Geprüft	UM
Tiefbau	Spalte	Geschnitten	DU/FT
Auflageprojekt	Planungsphase	Grösse	90/126
tbm-marti ag		Sennhofstrasse 2, 87102 Schwanden	
Ingenieurbüro für Planung, Hoch- und Tiefbau		+41 (0)55 687 40 10	
		info@tbm-marti.ch	
		www.tbm-marti.ch	
2669.01-33-601-			2

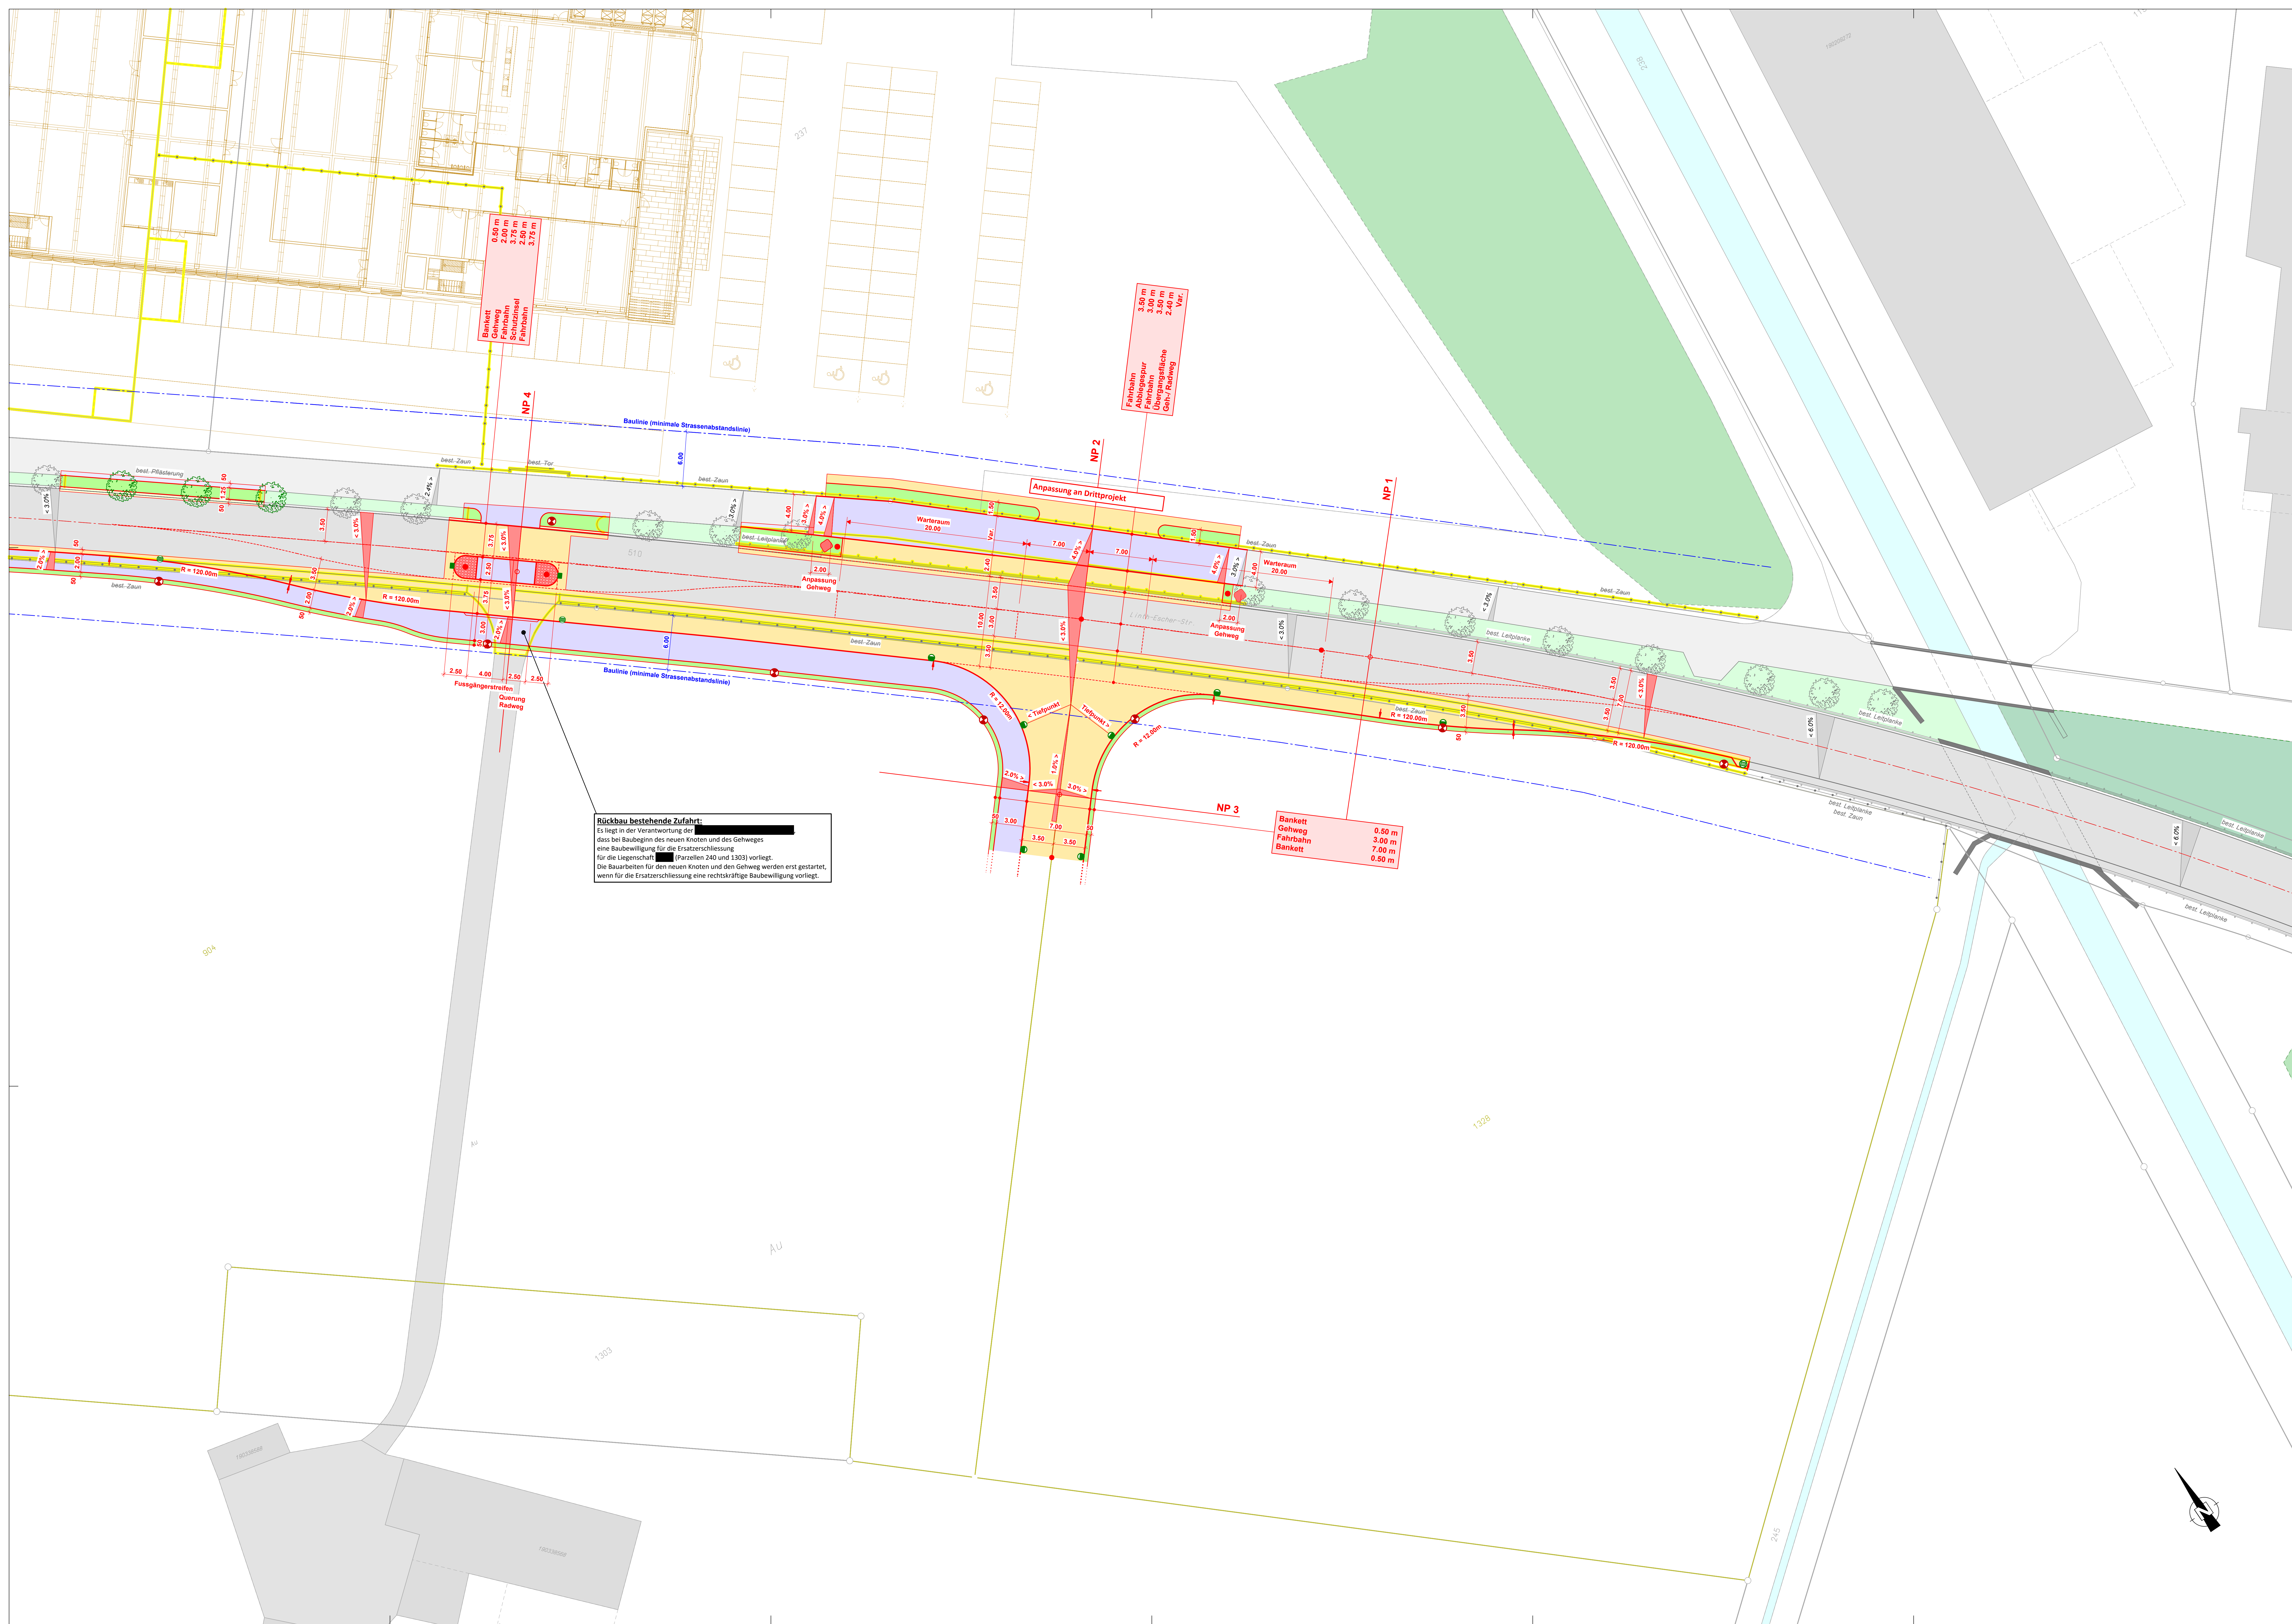

Zustimmung der Grundeigentümer

Parzelle Nr. 1304

Parzelle Nr. 904

Unterschrift

Unterschrift

Parzelle Nr. 237

Unterschrift

Legende Strassenbau

Projektierter Strassenachse

Projektierter Strassenänderer

Projektierter abgesenkter Randabschluss

Projektierter Trottoirrand

Fahrbahn / Fahrbahnanpassung

Aufbau: Deckschicht

Tragschicht

Fundationsschicht

Unterbau

Übergangsschicht

AC 16 S

ACT 22 S (zweiseitig)

UG 04/5 OC85 (frostsicher)

PC Stabilisation

Geotextil (Funktion Trennen)

50 mm

120 mm

800 mm

250 mm

1220 mm

Gehweg

Aufbau: Deckschicht

Tragschicht

Fundationsschicht

Übergangsschicht

AC 8 N

ACT 16 N

UG 04/5 OC85 (frostsicher)

Geotextil (Funktion Trennen)

35 mm

65 mm

500 mm

600 mm

Bankett

Pflasterung

Zaun neu

Inselepfosten

Öffentliche Beleuchtung

Schlammsammel Strassenentwässerung

Strassenablauf Strassenentwässerung

Baulinie 6.00m (minimale Strassenabstandslinie)

Drittprojekt

Abbruch

Bestand

Zaun bestehend


Strasse bestehend

Gehweg bestehend

Pflasterung bestehend

Gewässer bestehend

Wald bestehend

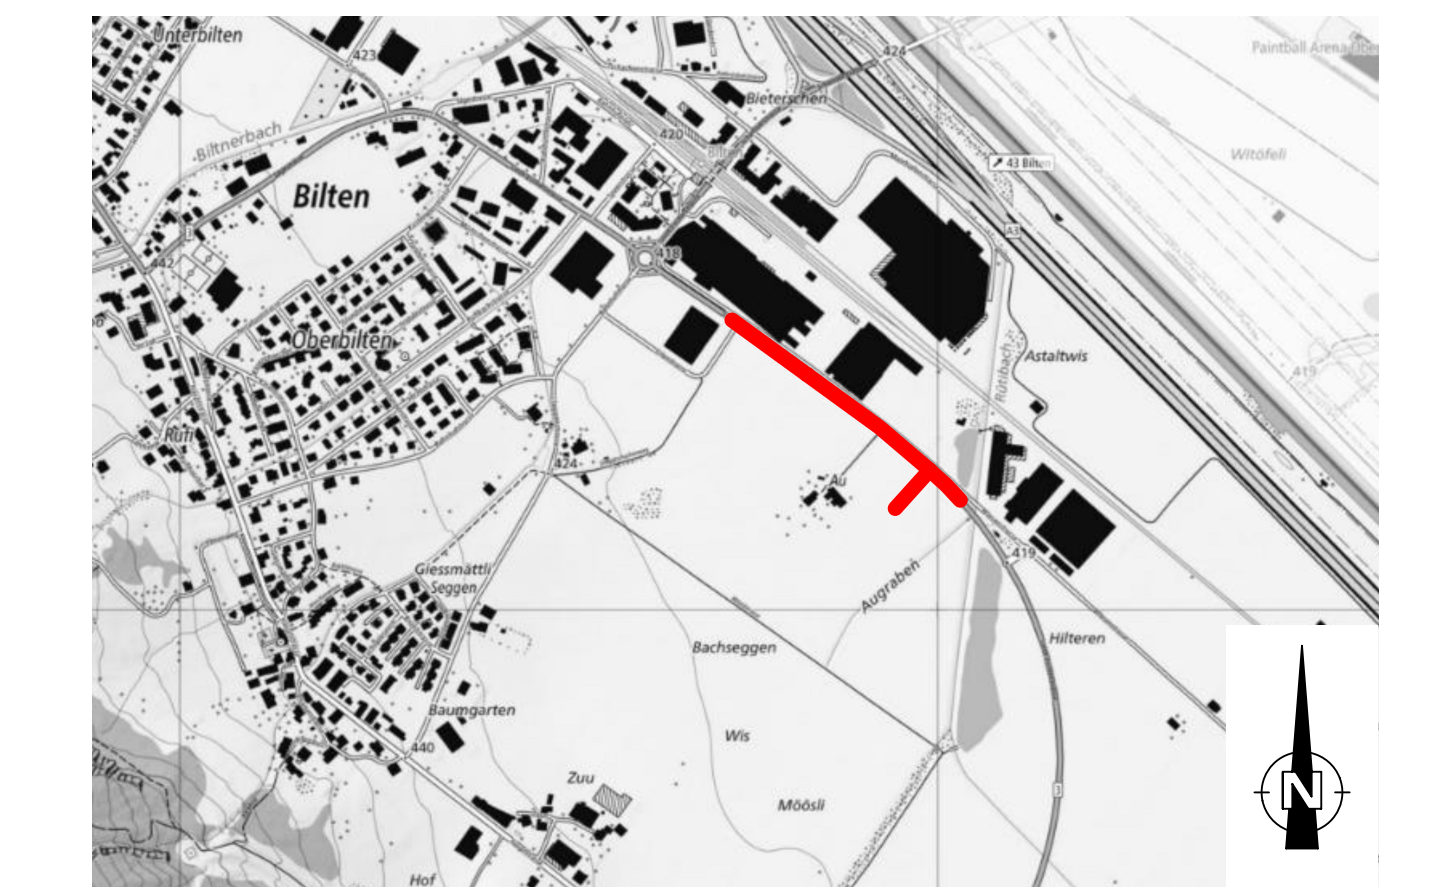

24.04.2023	Anpassung Unterschriftenfeld Grundeigentümer	2	FT
20.04.2023	Anpassung Strassenabwicklung	1	HP
09.04.2023	Signalerstellung	0	SLPT
DATUM	ÄNDERUNGEN	INDEX	NAM

Feldmann Totalunternehmung AG, Linth-Escherstrasse 19e, 8865 Bilten

Erschliessungsanlage Entwicklungsgebiet Au Bilten

Situation

Strassenbau Teil 2

1:200

Maassstab

Skizze / Entwurf

UM

Tiefbau

Spalte

Geschnitten

DUFFT

Auftraggeber

Planungsphase

Gitter

90/147

tbf-marti ag

Ingenteurkabin für Planung, Hoch- und Tiefbau

Sennhofstrasse 2, 8702 Schwanden

+41 (0)54 647 40 10

info@marti-ag.ch

www.marti-ag.ch

2669,01-33-602-

Parzellen

Index

2