


Korrektion
der
Kantonsstrasse
in
Niederurnen
Baulinienplan

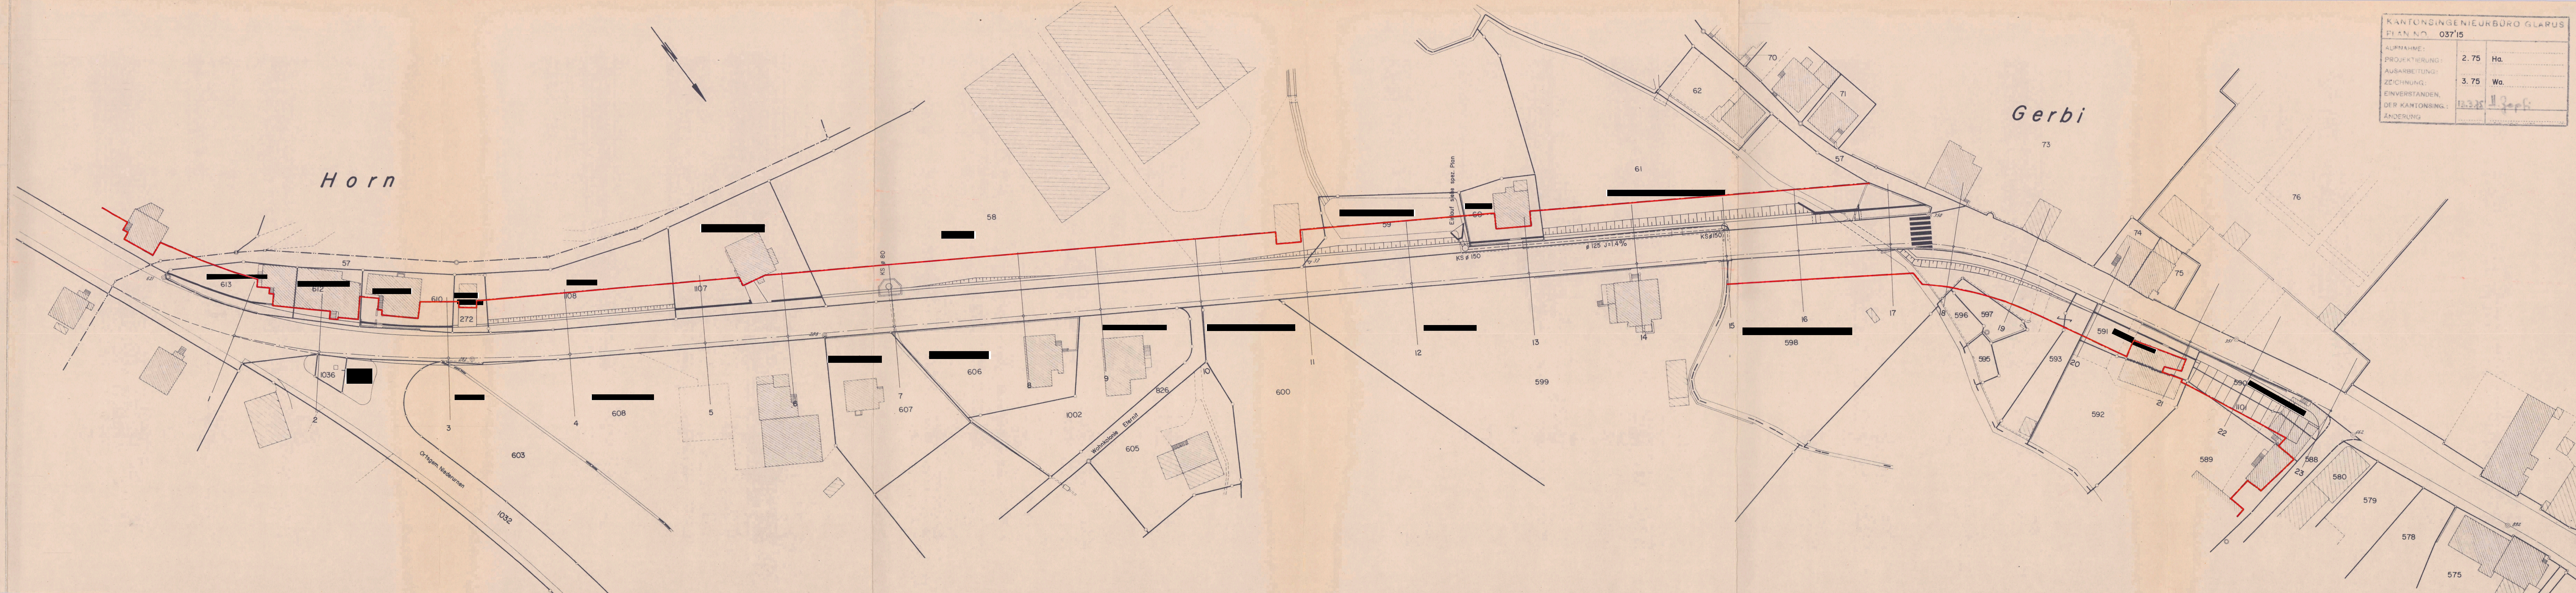

KANTONSINGENIEURBÜRO GLARUS		
PLAN NO. 037'15		
AUFNAHME:	2. 75	Ha.
PROJEKTIERUNG:	3. 75	Wa.
AUSARBEITUNG:		
ZEICHNUNG:		
EINVERSTANDEN, DER KANTONSING.:	12.3.75	1. J. 75
ÄNDERUNG:		