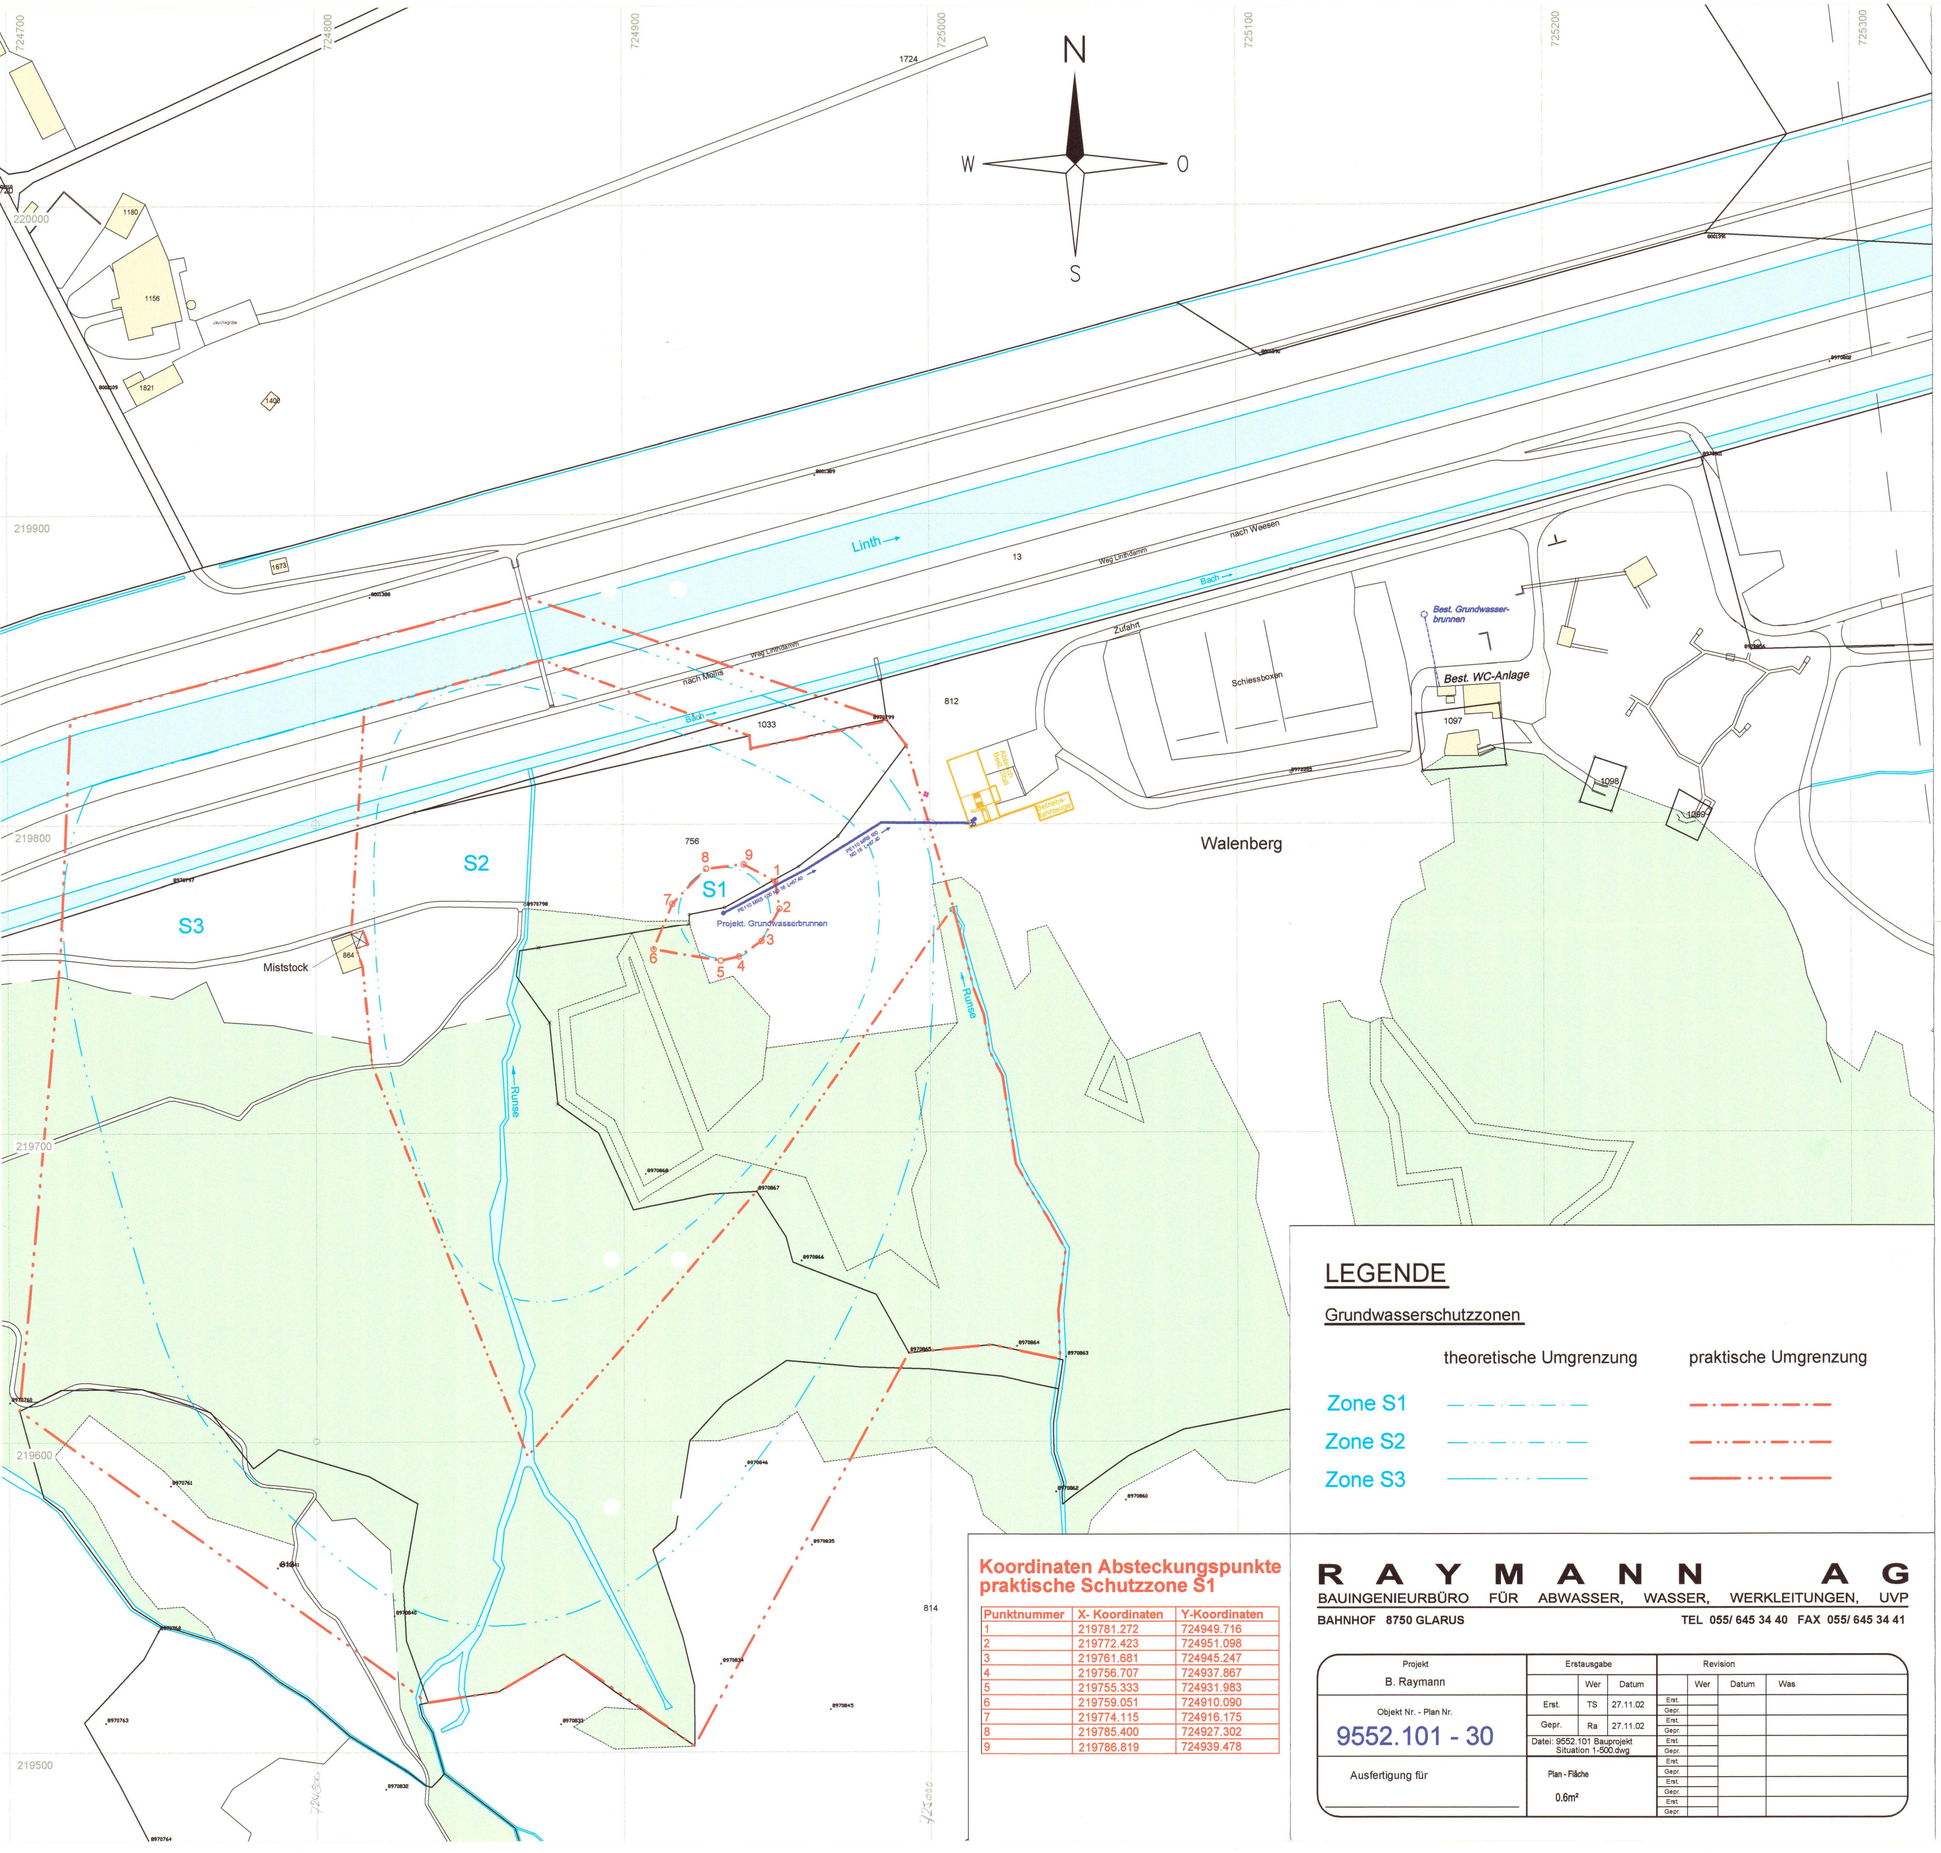


Koordinaten Absteckungspunkte praktische Schutzzone S1

Punktnummer	X- Koordinaten	Y-Koordinaten
1	219781.272	724949.716
2	219772.423	724951.098
3	219761.681	724945.247
4	219756.707	724937.867
5	219755.333	724931.983
6	219759.051	724910.090
7	219774.115	724916.175
8	219785.400	724927.302
9	219786.819	724939.478

LEGENDE

Grundwasserschutzzonen

	theoretische Umgrenzung	praktische Umgrenzung
Zone S1		
Zone S2		
Zone S3		

R A Y M A N N A G
BAUINGENIEURBÜRO FÜR ABWASSER, WASSER, WERKLEITUNGEN, UVP
BAHNHOF 8750 GLARUS TEL 055/ 645 34 40 FAX 055/ 645 34 41

Projekt	Erstausgabe			Revision			
B. Raymann		Wer	Datum		Wer	Datum	Was
Objekt Nr. - Plan Nr.	Erst.	TS	27.11.02	Erst.			
9552.101 - 30	Gepr.	Ra	27.11.02	Gepr.			
	Datei: 9552.101 Bauprojekt Situation 1-500.dwg			Erst.			
Ausfertigung für	Plan - Fläche 0.6m²			Gepr.			

Kanton Glarus
Gemeinde Mollis

Grundwasserschutzzonen um die GWF Walenberg

Schweizerische Eidgenossenschaft

Öffentliche Auflage vom 11. April 2003 bis 12. Mai 2003

IM NAMEN DES GEMEINDERATES MOLLIS

Der Gemeindepräsident: Der Gemeindeschreiber:

Von der Gemeindeversammlung Mollis genehmigt am: 13. Juni 2003

Von der Direktion für Landwirtschaft, Wald und Umwelt des Kantons Glarus genehmigt am: 01. Sep. 2003

Der Vorsteher:

Direktion für Landwirtschaft, Wald und Umwelt

Umgrenzungsplan 1 : 1000
Plan Nr. 9552.101 - 30
Format: 60/84

Entwurf	Gezeichnet	Datum	Bemerkung
Hae	TS	27.11.02	

GEOLOGIEBÜRO LIENERT & HAERING AG

9113 Degersheim (SG)
Poststr. 4 / Postfach 446
Tel: 071/371 17 33
Fax: 071/371 29 70
E-Mail: glh-sg@haering-geo.ch

9038 Rehetobel (AR)
Fernsicht 1
Tel: 071/877 21 31
Fax: 071/877 21 31

8592 Uttwil (TG)
Im Mösli 37 / Postfach 61
Tel: 071/461 22 82
Fax: 071/461 22 83
E-Mail: glh-ug@haering-geo.ch

MITGELTENDE UNTERLAGEN

AUSGANGS DOKUMENT
Wasser Sit. 1:1000

REVISIONSTEXTE

GRUPPE RÜSTUNG
GROUPEMENT DE L'ARMEMENT
AGGRUPPAMENTO DELL'ARMAMENTO
GRUPPA PER L'ARMAMENT

BAB Bundesamt für Armeematerial und Bauten
Bereich Bauten

DIESER PLAN IST GEISTIGES EIGENTUM DES BUNDESAMTES FUER ARMEEMATERIAL UND BAUTEN. ER DARF OHNE VORGAENGIGE AUSDRUECKLICHE ERMAECHTIGUNG WEDER KOPIERT ODER VERVIELFAELTIGT NOCH UNBETEILIGTEN DRITTPERSONEN ZUGAENGLICH GEMACHT WERDEN. SEIN INHALT IST GEMAESS DEM ANGEBRACHTEN KLASSIFIZIERUNGSVERMERK IM SINNE DER VERORDNUNG DES EIDGENOESSISCHEN MILITAERDEPARTEMENTS VOM 01. MAI 1990 UEBER DEN SCHUTZ MILITAERISCHER INFORMATIONEN ZU BEHANDELN. NACH HINFALL DES VORGESEHENEN VERWENDUNGSZWECKES IST UNS DER PLAN UNAUFGEFORDERT ZURUECK ZU ERSTATTEN.

CE PLAN EST LA PROPRIETE INTELLECTUELLE DE L'OFFICE FEDERAL DU MATERIEL D'ARMEE ET DES CONSTRUCTIONS. IL NE PEUT ETRE NI COPIE, NI REPRODUIT, NI COMMUNIQUE A DES TIERS SANS AUTORISATION EXPRESSE DE NOTRE PART. SON CONTENU DOIT ETRE TRAITE CONFORMEMENT A LA CATEGORIE DE CLASSIFICATION INDIQUEE (ORDONNANCE DU DEPARTEMENT MILITAIRE FEDERAL DU 1ER MAI 1990 CONCERNANT LA PROTECTION DES INFORMATIONS MILITAIRES). APRES EMPLOI, LE PLAN NOUS SERA RENVOYE IMMEDIATEMENT.

SpI WALENBERG MOLLIS
NEUBAU BETRIEBSGEBÄUDE
PARZ. 812, 8753 MOLLIS / GL

GRUNDWASSERSCHUTZZONEN

BAUPROJEKT
SITUATION 1:1000

AUSGABE		ERSTAUSGABE		REVISION		REVISION	
		Datum	Vis.	Datum	Vis.	Datum	Vis.
Erstellt	Zeich.	27.11.02	TS				
Geprueft	Geologe	02.12.02	CH				
Freigegeben	DS 398	04.12.02	HAFD				

5 7 4 5 _ _ H A
1 0 3 _ _ _ _ 1