


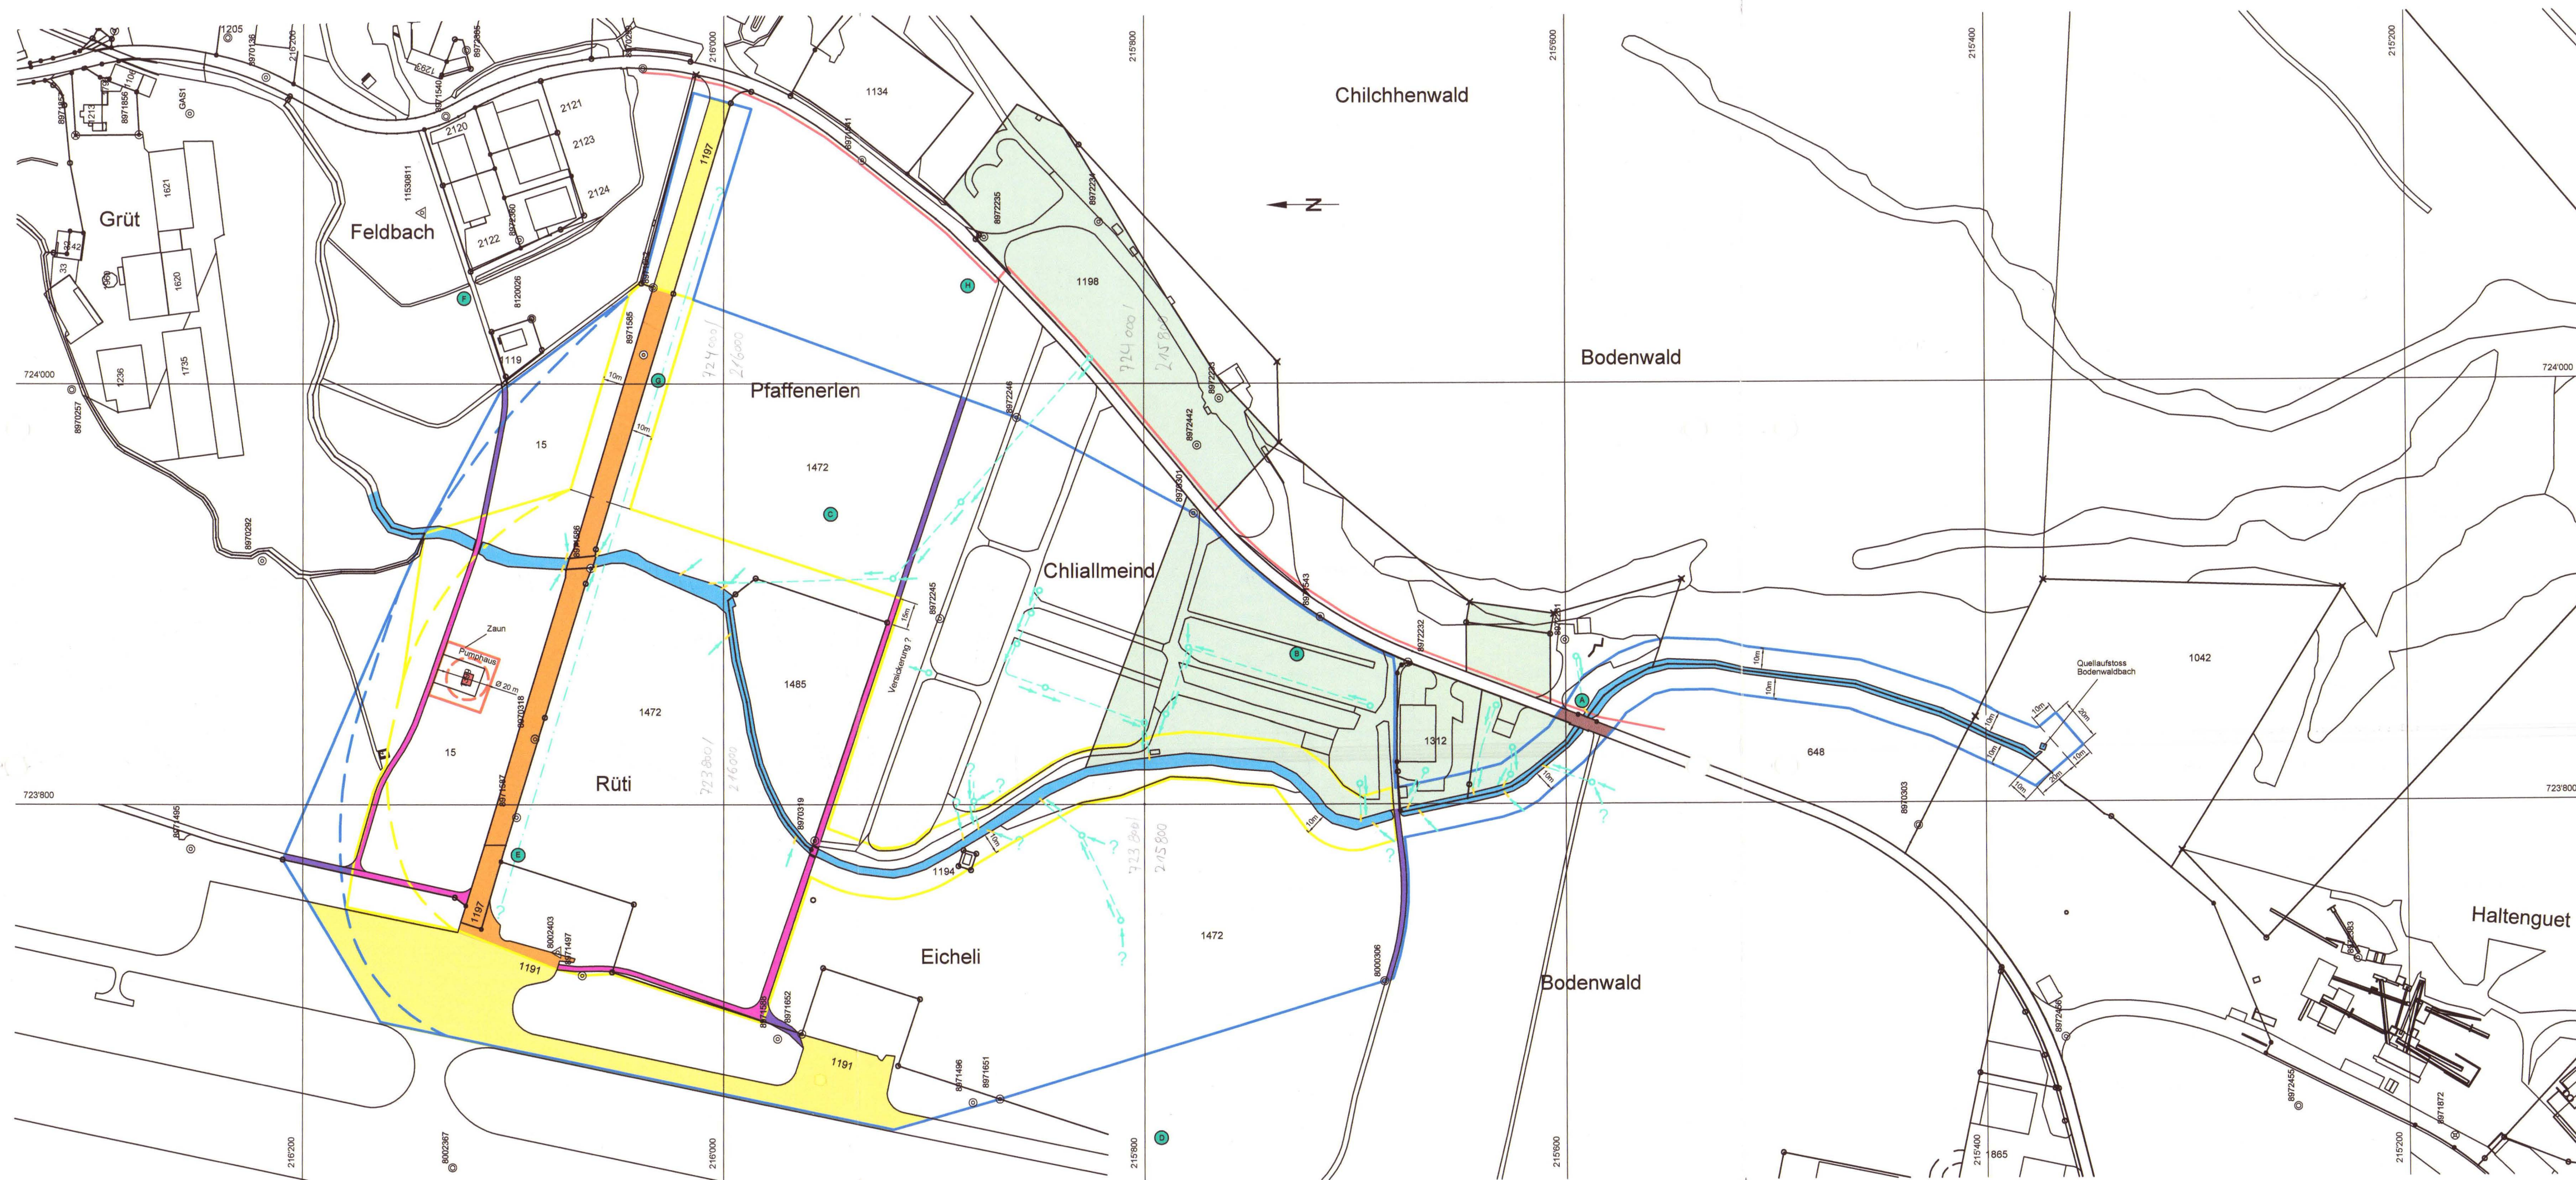

LEGENDE

- Grundwasserfassung Pumpwerk Grüt-Allmeind
- Tracereingabestellen bei Markierversuchen

Grundwasserschutzonen

- Zone S1 (Fassungsbereich)*
- Zone S2 (Engere Schutzzone)*
- Zone S3 (Weitere Schutzzone)*

*ausgezogene Linie: praktische Umgrenzung resp. praktische und hydrogeologische Umgrenzung identisch
*gestrichelte Linie: hydrogeologische Umgrenzung

Gefahrenkataster

- Belastete Standorte ohne Sanierungs- und Überwachungsbedarf
- Bodewaldbach

- Drainagen
- Kontroll- und Sammelschächte
- Leitungen bekannt
- Leitungen vermutet
- Fliessrichtung Drainagewasser
- Einleitungen in den Bodewaldbach

Rollwege, Zufahrten und Ausstellplätze Flugplatz

- In Zone S2
- In Zone S3
- Schmutzwasser-Vacuum-Leitung
- Strasse des öffentlichen Verkehrs in S3
- Flurwege mit Fahrverbot für Motorfahrzeuge
- In S2
- In S3

GENEHMIGUNGSVERMERKE

Öffentliche Auflage vom 4. März 2004 bis mit 5. April 2004

Von der Gemeindeversammlung Mollis genehmigt am: 4. Juni 2004

IM NAMEN DES GEMEINDERATES MOLLIS

Der Gemeindepräsident: [Signature]
Der Gemeindegeschreiber: [Signature]
Der Vorsteher: [Signature]

Von der Direktion für Landwirtschaft, Wald und Umwelt des Kantons Glarus genehmigt am: 15. JULI 2004

KANTON GLARUS
GEMEINDE MOLLIS

SCHUTZZONENPLAN 1:2000

FÜR DIE GRUNDWASSERFASSUNG GRÜT - ALLMEIND

Koordinaten der Grundwasserfassung:
723'859/216'278

Wasserversorgung der Gemeinde Mollis

Bericht Nr. 4315-2 vom 26. August 2003, revidiert Januar 2004

Dr. M. Kobel + Partner AG, Büro für Technische Geologie

Beilage 1