


Überbauungsplan durch die Gemeindeversammlung vom 19.11.1999 genehmigt und
nach der unbenutzten öffentlichen Planauflage vom 14.1. bis 13.2.2000 rechtskräftig.
Im Namen der Genossame und Ortsgemeinde Obstdalen
Der Gemeindepräsident: Der Gemeindeschreiber:

J. Amsel

J. Müller

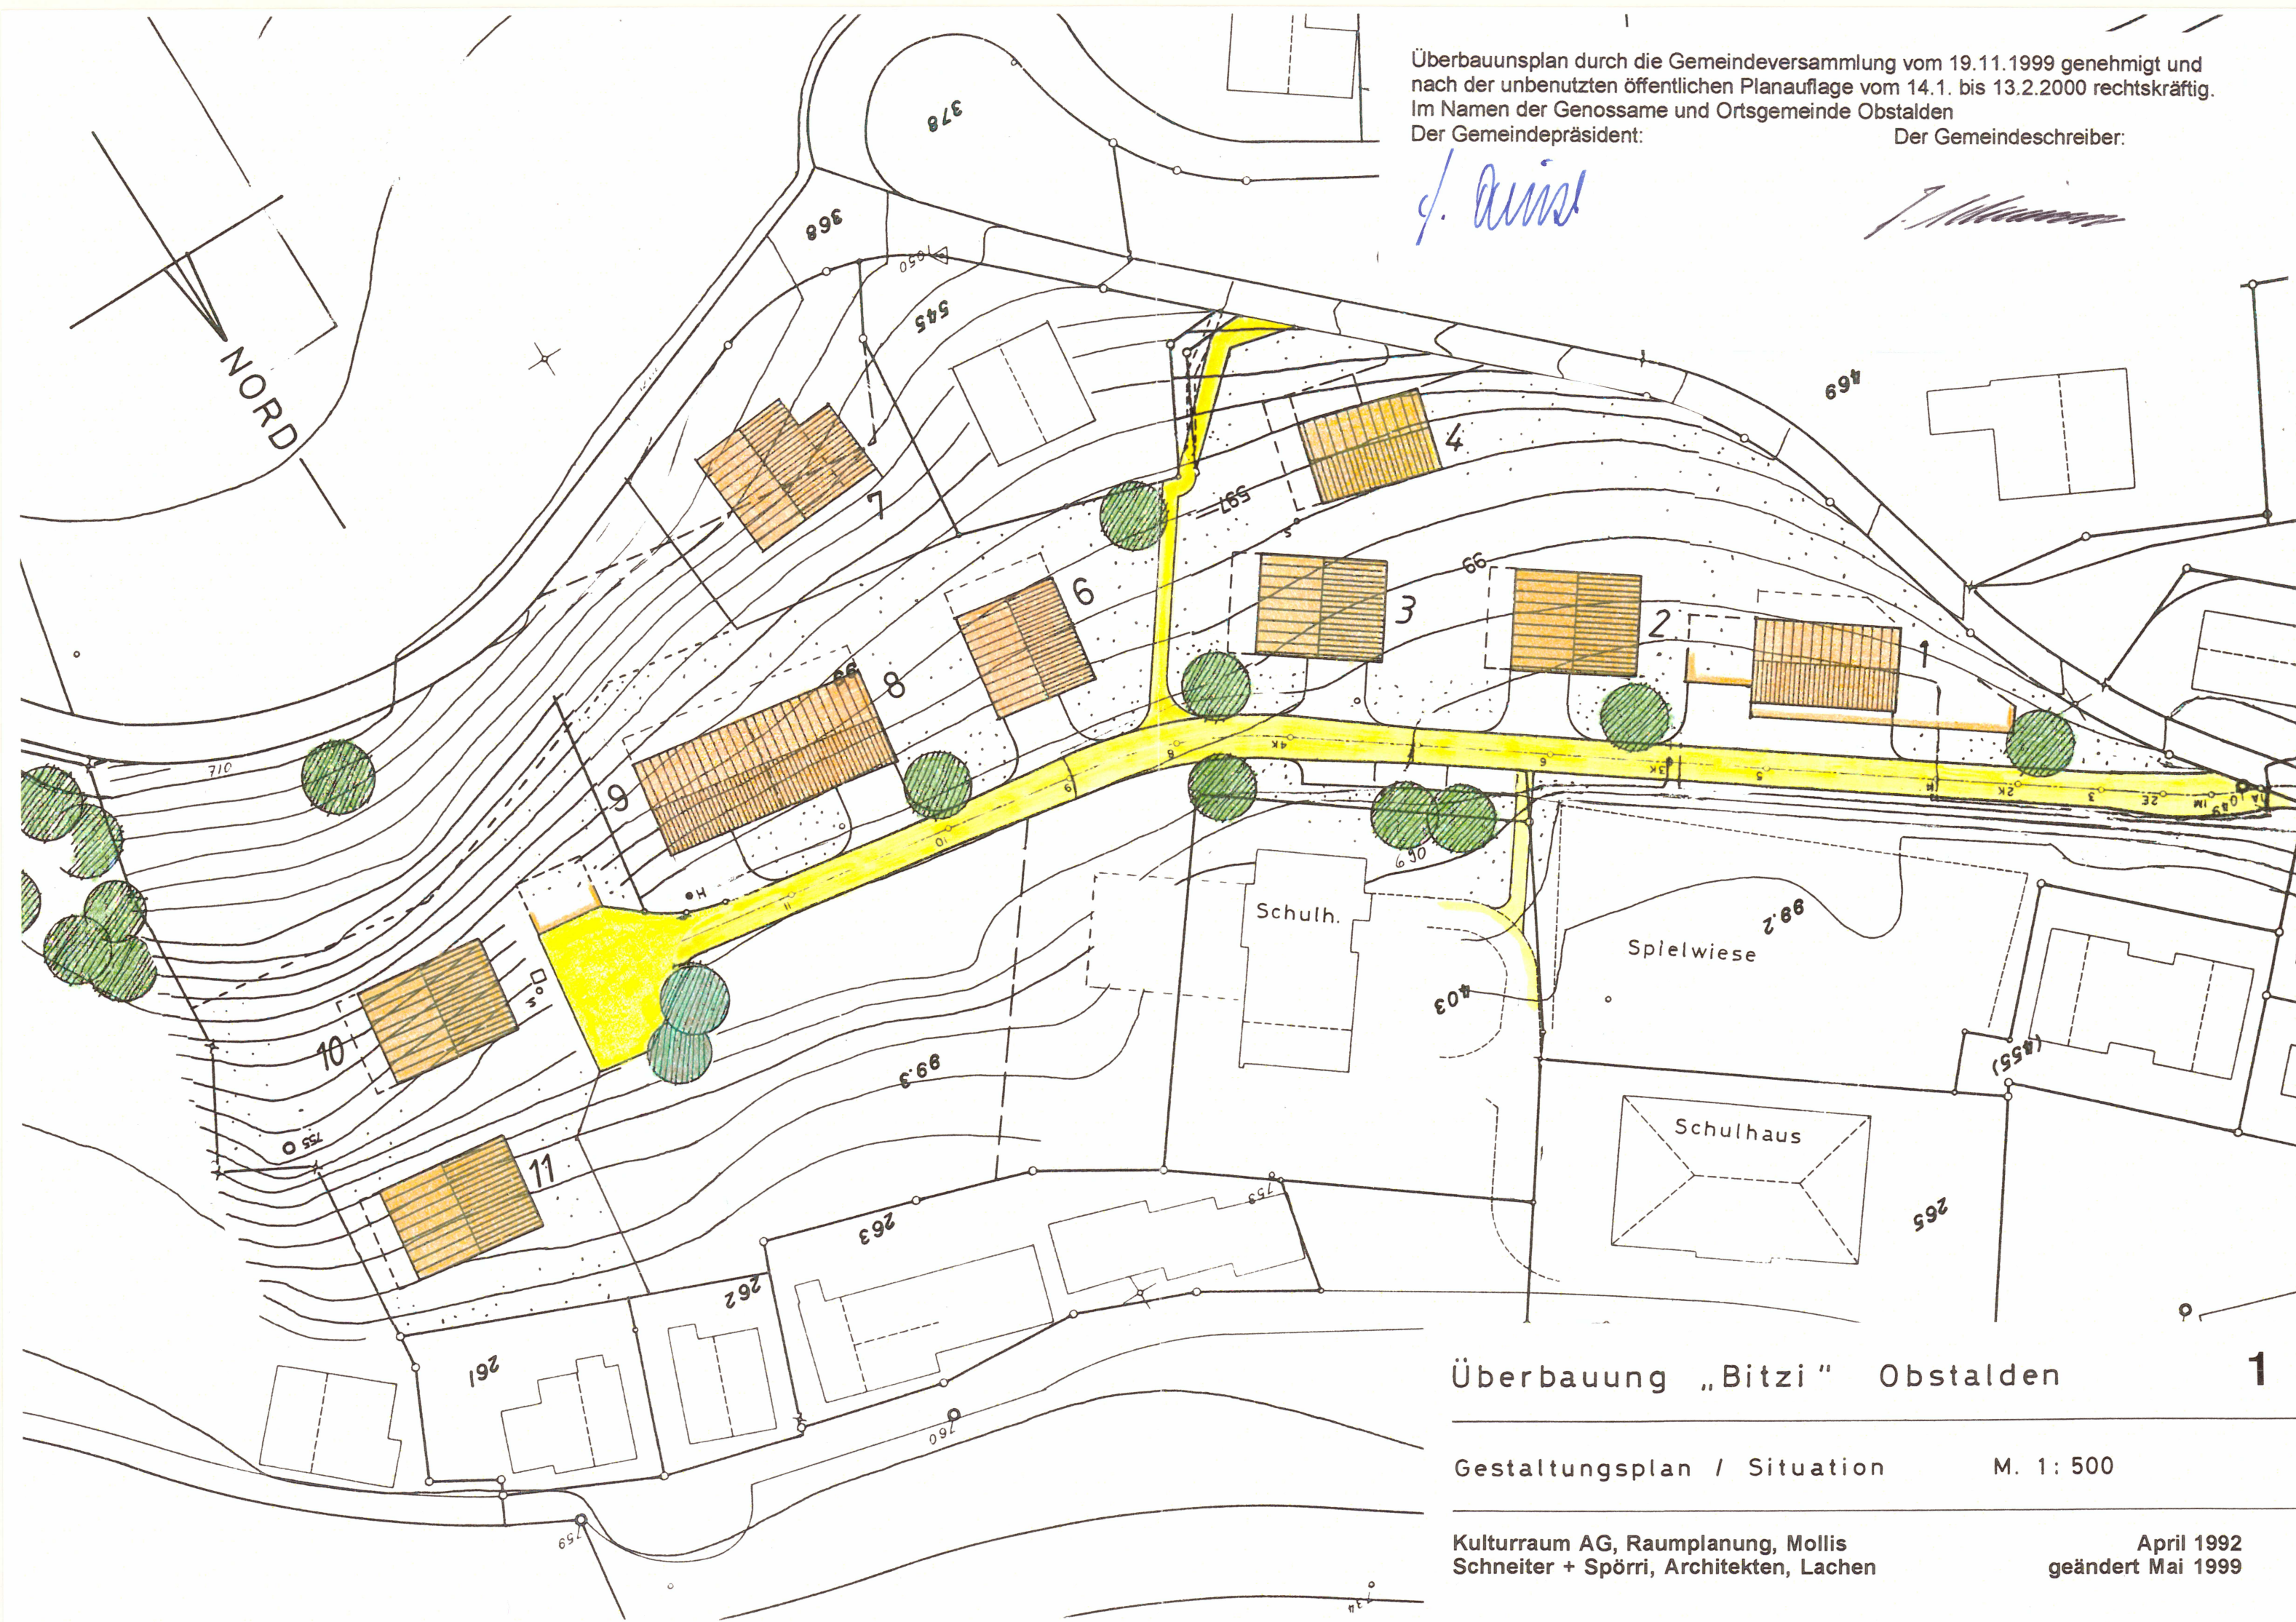

Überbauung „Bitzi“ Obstdalen

1

Gestaltungsplan / Situation

M. 1: 500

Kulturräum AG, Raumplanung, Mollis
Schneiter + Spörri, Architekten, Lachen

April 1992
geändert Mai 1999